
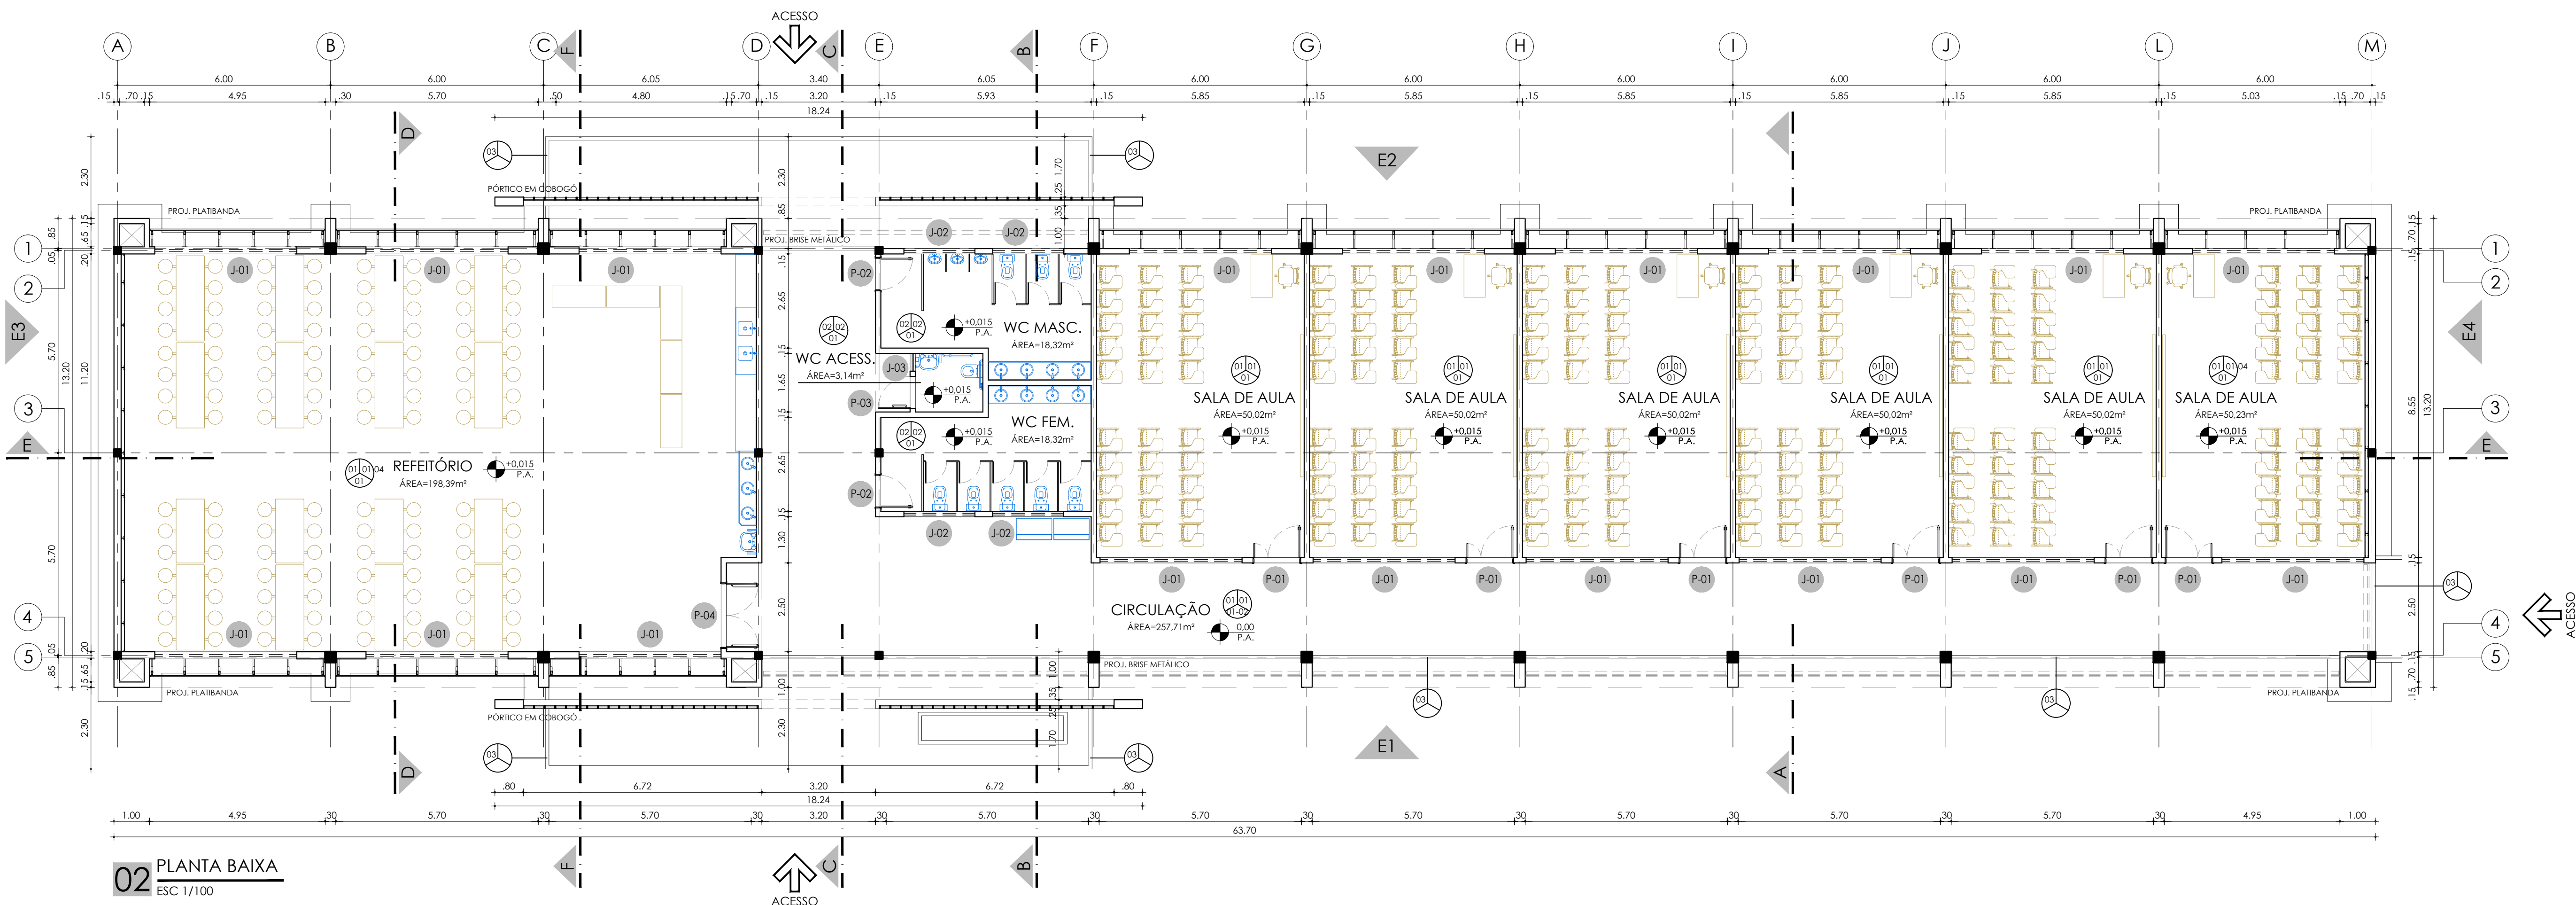


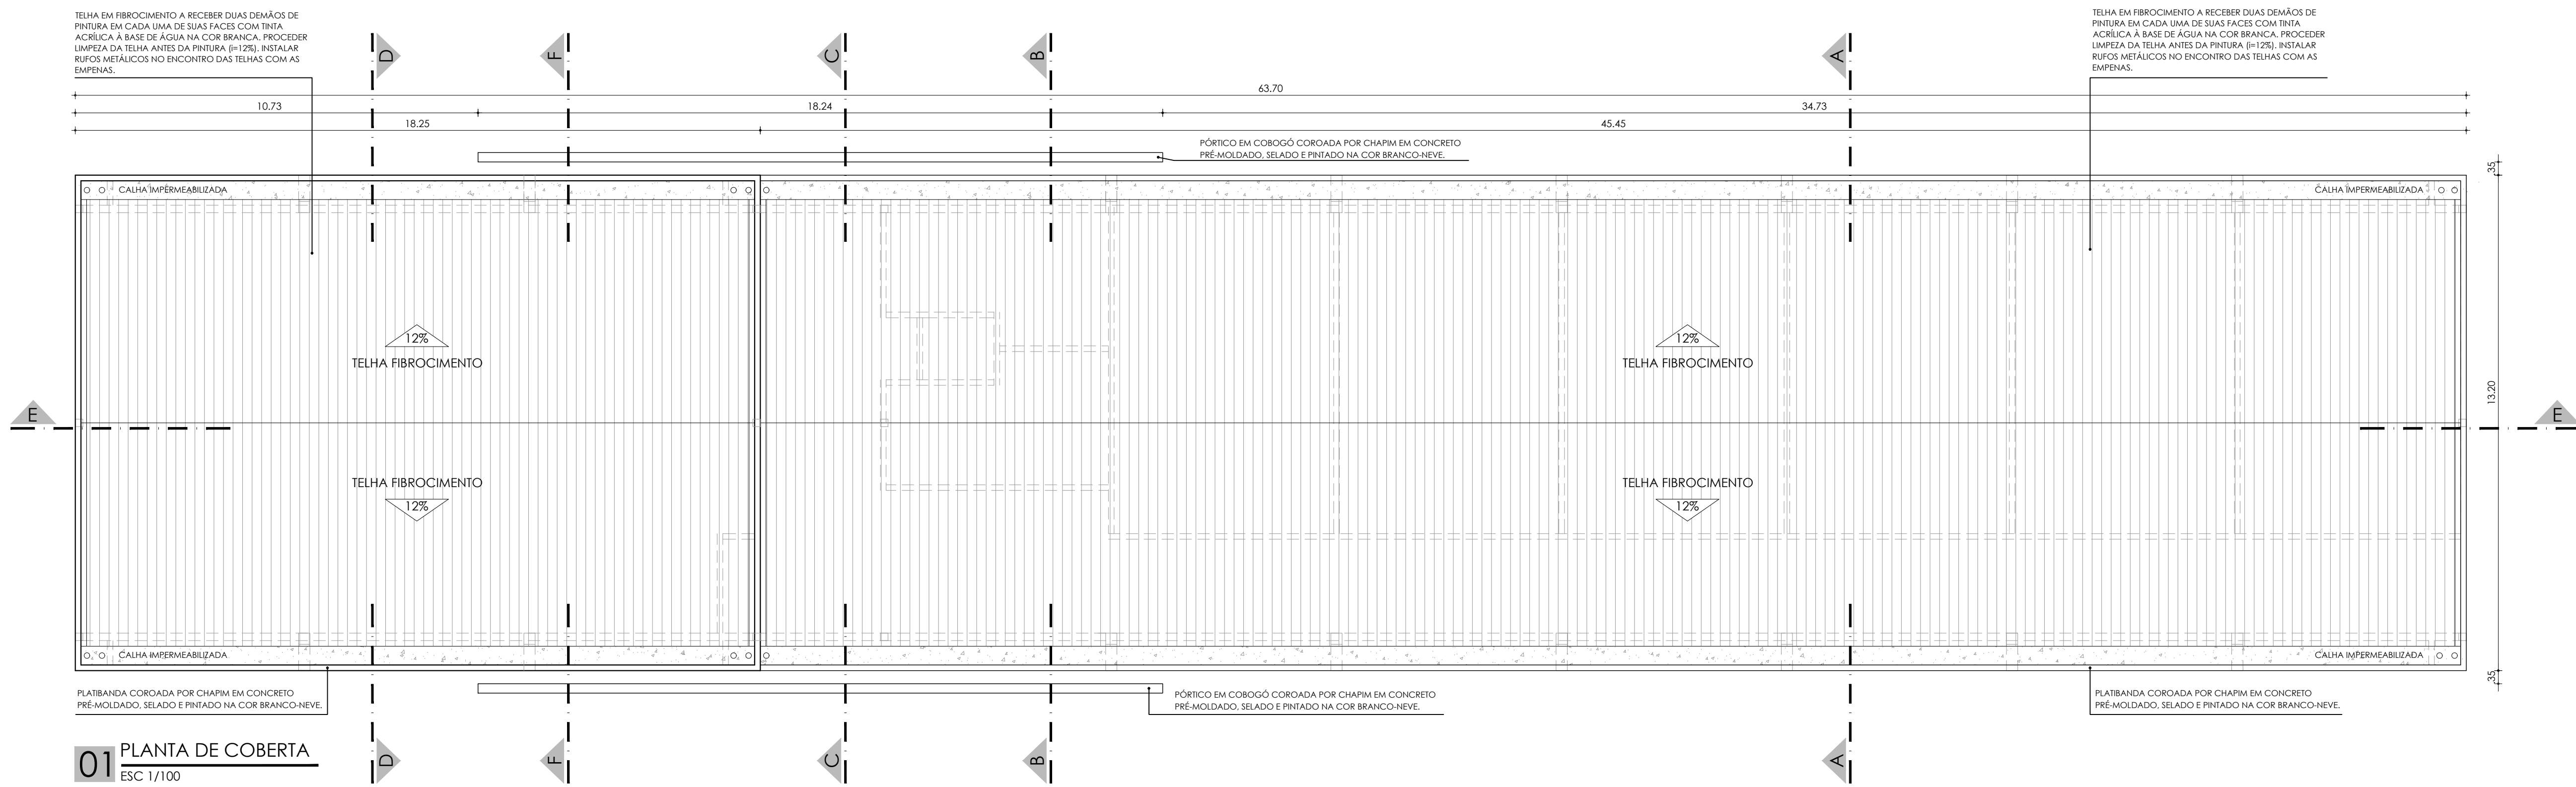

QUADRO DE MATERIAIS

- PISO**
- 01 - PISO INDUSTRIAL DE ALTA RESISTÊNCIA ANTIDERRAPANTE COM h=12mm NA COR CINZA CLARO EM PLACAS REGULARES (VER DIMENSÕES NA PLANTA DE PAGINAÇÃO), DIVIDIDAS COM JUNTA PLÁSTICAS. SOLERA EM GRANITO CINZA-ANDORINHA POLIDO. RODAPÉ MONOLÍTICO ALTA RESISTÊNCIA DE ALTURA=10cm PADRÃO CINZA-GRANAZZO - 006 REVEZ INDUSTRIAL OU SIMILAR.
 - 02 - CERÂMICA 60 x 60cm PEI 5 TIPO "A" RETIFICADA NA COR BRANCA ASSENTADA COM CIMENTO COLANTE E JUNTA FECHADA, COM O REJUNTAMENTO HIDROFUGANTE NA COR CINZA PLATINUM OU SIMILAR. SOLERA EM GRANITO POLIDO CINZA-ANDORINHA.
 - 03 - SOLERA EM GRANITO POLIDO CINZA-ANDORINHA.
 - 04 - CIMENTADO RÚSTICO DESEMPENHADO A RECEBER SELADOR E PINTURA ACRÍLICA.
- PARDE / PILARES**
- 01 - CERÂMICA 10 x 10cm PEI 5 TIPO "A" RETIFICADA NA COR BRANCA ASSENTADA COM CIMENTO COLANTE E JUNTA FECHADA, COM O REJUNTE HIDROFUGANTE ATÉ h=1,80 NA COR CINZA PLATINUM OU SIMILAR. ACIMA, PINTURA ACRÍLICA PARA INTERIORES NA COR BRANCO GELO PADRÃO SUIVINIL OU SIMILAR. NA TRANSIÇÃO DE MATERIAIS SERÁ EMBUTIDO NA PAREDE PERIL "U" EM ALUMÍNIO ANODIZADO NATURAL, COM 2" DE LARGURA.
 - 02 - CERÂMICA 30 x 60cm PEI 5 TIPO "A" RETIFICADA NA COR BRANCA ASSENTADA COM CIMENTO COLANTE E JUNTA FECHADA, COM O REJUNTE HIDROFUGANTE ATÉ O LIMITE DO FORRO.
 - 03 - TEXTURA ACRÍLICA HIDROREPELENTE.
 - 04 - PAINEL EM PLACAS DE GESSO ACARTONADO A RECEBER ACABAMENTO EM PINTURA ACRÍLICA PARA INTERIORES NA COR BRANCO GELO PADRÃO SUIVINIL OU SIMILAR. ENTRE O PAINEL E A ALVENARIA UTILIZAR MANTA EM FIBRA MINERAL COM PROPRIEDADE ANTI-CHAMAS.
- TETO**
- 01 - FORRO MODULADO EM PLACAS DE PVC ANTI-CHAMAS BRANCO (0,60x1,20m). UTILIZAR MONTANTES DE SUPORTE EM ALUMÍNIO ANODIZADO NATURAL FOSCO.
 - 02 - LAJE APARENTE REVESTIDA COM MASSA CORRIDA E TINTA EPÓXI PARA INTERIORES NA COR BRANCO-NEVE PADRÃO CORAL OU SIMILAR.

QUADRO DE ESQUADRIAS

ITEM	QTD.	DESCRIÇÃO
P-01	06	PORTA EM MADEIRA DE DUAS FOLHAS (1.30 x 2.40m). DEVIDAMENTE APARELHADADA, TRATADA E PINTADA COM ESMALTE SINTÉTICO FOSCO, DOTADA DE BANDEROLA E VISOR VEDADOS POR VIDRO CRISTAL 4mm. BEM COMO BATEDOR BAIXO NAS DUAS FACES (h=40cm) EM CHAPA DE AÇO ESCOVADO E FERRAGENS. DEVERÁ RECEBER SOLEIRA EM GRANITO POLIDO PADRÃO CINZA-ANDORINHA.
P-02	02	PORTA EM MADEIRA DE UMA FOLHA (0.90 x 2.40m). DEVIDAMENTE APARELHADADA, TRATADA E PINTADA COM ESMALTE SINTÉTICO FOSCO, DOTADA DE BANDEROLA E BATEDOR BAIXO NAS DUAS FACES (h=40cm) EM CHAPA DE AÇO ESCOVADO E FERRAGENS. DEVERÁ RECEBER SOLEIRA EM GRANITO POLIDO PADRÃO CINZA-ANDORINHA.
P-03	01	PORTA EM MADEIRA DE UMA FOLHA (0.90 x 2.40m). DEVIDAMENTE APARELHADADA, TRATADA E PINTADA COM ESMALTE SINTÉTICO FOSCO, DOTADA DE BANDEROLA, BEM COMO BARRA DE APOIO E BATEDOR BAIXO NAS DUAS FACES (h=40cm) EM CHAPA DE AÇO ESCOVADO E FERRAGENS. DEVERÁ RECEBER SOLEIRA EM GRANITO POLIDO PADRÃO CINZA-ANDORINHA.
P-04	01	PORTA EM MADEIRA DE DUAS FOLHAS (1.80 x 2.40m). DEVIDAMENTE APARELHADADA, TRATADA E PINTADA COM ESMALTE SINTÉTICO FOSCO, DOTADA DE BANDEROLA E VISOR VEDADOS POR VIDRO CRISTAL 4mm. BEM COMO BATEDOR BAIXO NAS DUAS FACES (h=40cm) EM CHAPA DE AÇO ESCOVADO E FERRAGENS. DEVERÁ RECEBER SOLEIRA EM GRANITO POLIDO PADRÃO CINZA-ANDORINHA E BARRA ANTI-PÂNICO.
J-01	18	JANELA EM ALUMÍNIO ANODIZADO BRANCO E VIDRO CRISTAL 4mm. DOTADA DE QUATRO FOLHAS CORREDIÇAS (0,60 x 4,00m) DEVIDAMENTE APARELHADADAS COM TRANÇAS. DEVERÁ RECEBER PETITRIL EM GRANITO POLIDO PADRÃO CINZA-ANDORINHA.
J-02	04	JANELA EM ALUMÍNIO ANODIZADO BRANCO E VIDRO JATEADO 4mm DO TIPO CHICANA, DOTADA DE QUATRO FOLHAS FIXAS (0,35 x 1,20m) DEVIDAMENTE APARELHADADAS COM TRANÇAS. DEVERÁ RECEBER PETITRIL EM GRANITO POLIDO PADRÃO CINZA-ANDORINHA.
J-03	01	JANELA EM ALUMÍNIO ANODIZADO BRANCO E VIDRO JATEADO 4mm DO TIPO CHICANA, DOTADA DE DUAS FOLHAS FIXAS (0,35 x 5,00m) DEVIDAMENTE APARELHADADAS COM TRANÇAS. DEVERÁ RECEBER PETITRIL EM GRANITO POLIDO PADRÃO CINZA-ANDORINHA.

QUADRO GERAL

AMBIENTES	QTD.	DIMENSÕES (L x C x H)	ÁREA ÚTIL UNITÁRIA (m²)	ÁREA ÚTIL TOTAL (m²)
SALA DE AULA (Padrão 01)	05	5,85 x 8,55 x 3,06	50,02	250,10
SALA DE AULA (Padrão 02)	01	5,875 x 8,55 x 3,06	50,23	50,23
SALA DE REFETÓRIO	01	11,20 x 17,95 x 3,06	198,39	198,39
BANHEIRO FEMININO	01	---	18,32	18,32
BANHEIRO MASCULINO	01	---	18,32	18,32
BANHEIRO ACESSÍVEL	01	1,65 x 1,90 x 3,06	3,14	3,14
CIRCULAÇÃO	01	---	257,71	257,71
TOTAL ÁREA ÚTIL				796,21 m²
TOTAL ÁREA COBERTA				865,21 m²
VALOR ESTIMADO DA OBRA (Agosto/2019)				R\$1.500.000,00

ESTUDO PRELIMINAR DE ARQUITETURA

PROJETO PADRÃO: BLOCO DIDÁTICO

ASSUNTO: - Planta de Coberta; - Planta-baixa.	DATA: JUNHO/2021 ESCALA: 1/100 REVISÃO: 07
NOME DO ARQUIVO: EPA-2021_Projeto Padrão Bloco Didático.dwg	
INSTITUTO FEDERAL DE EDUCAÇÃO, CIÊNCIA E TECNOLOGIA CELARA Reitoria PRÓ-REITORIA DE ADMINISTRAÇÃO E PLANEJAMENTO - PROAP AV. 1515 MARCOS JÚNIOR - 13082-900 SÃO JOÃO DO RIO PRETO - SP	DESENHO: CLAYTON RESPONSÁVEL TÉCNICO: CLAYTON TAPETY REGISTRO CAU: A30074-8
	PRANCHAS: 01 /07