



COBERTURA CIRCULAÇÃO

ESCALA 1/100

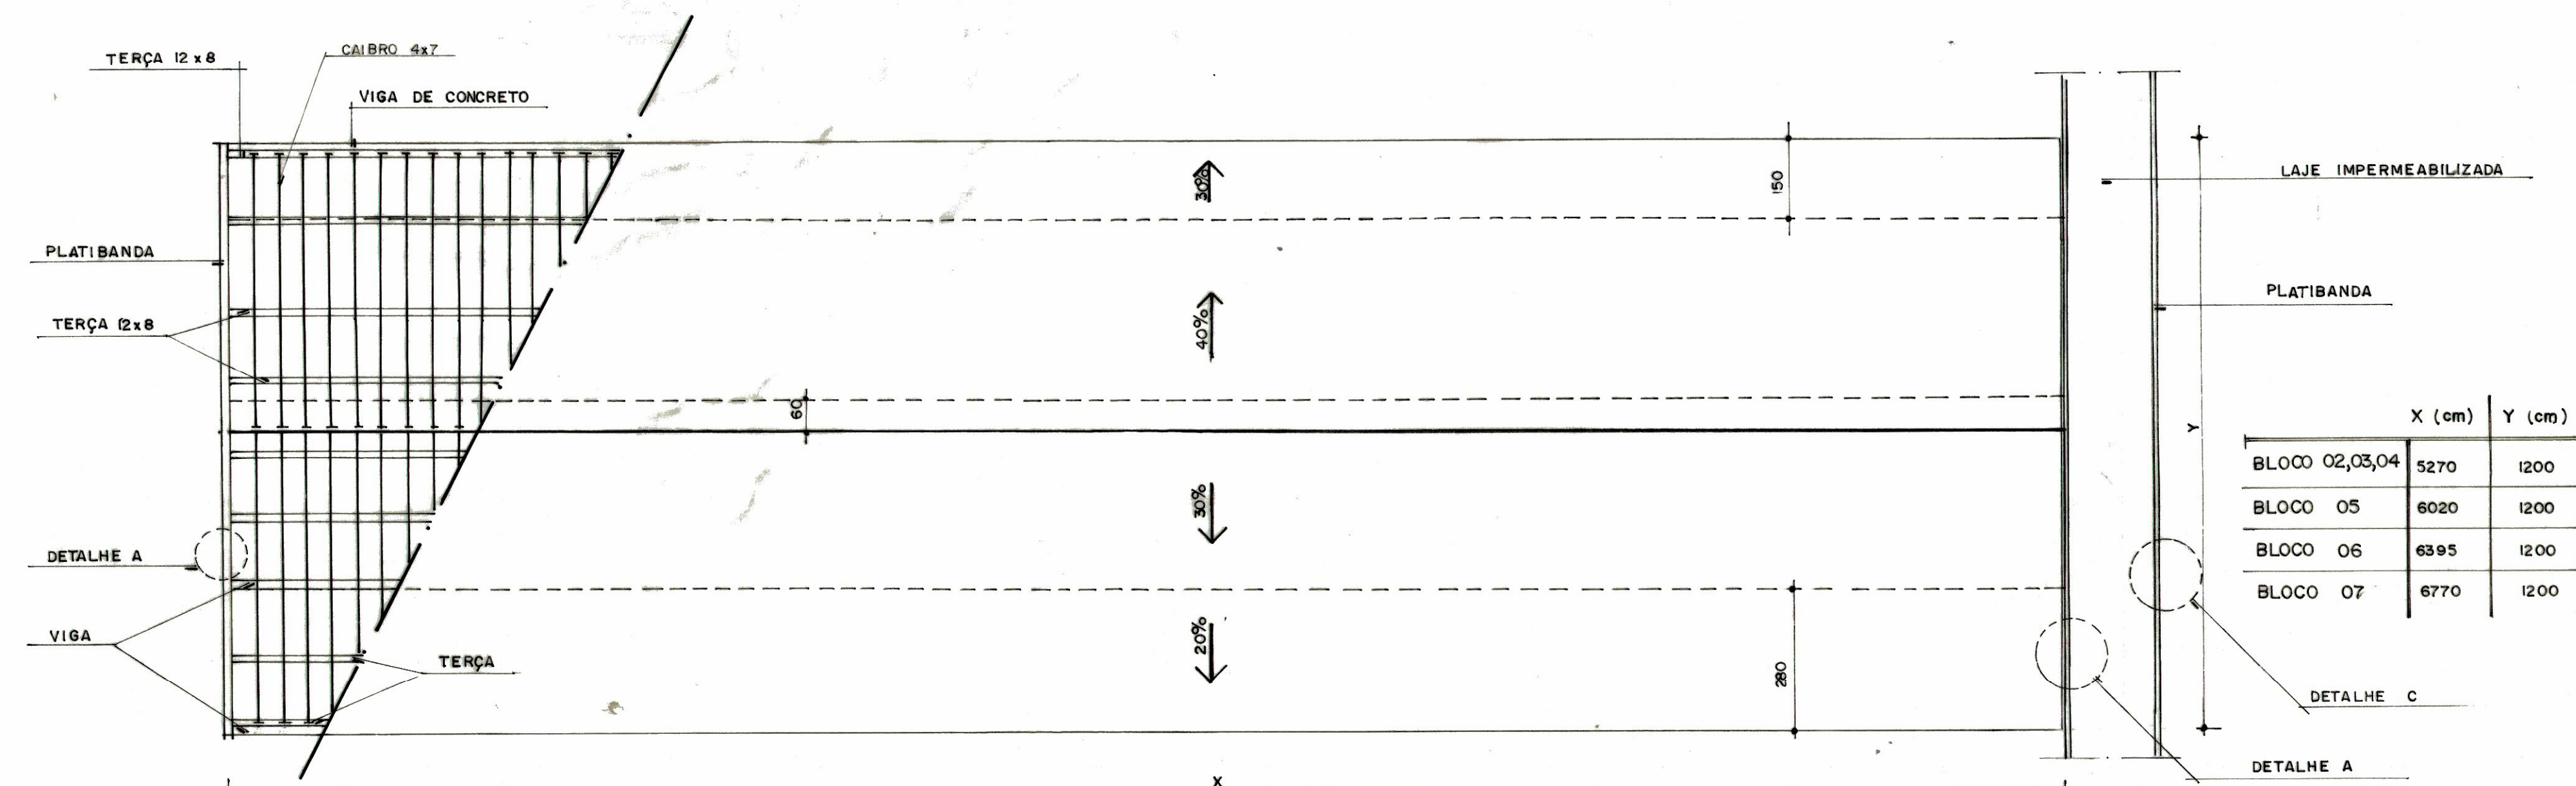


COBERTURA PADRÃO BLOCOS DE ENSINO

ESCALA 1/100

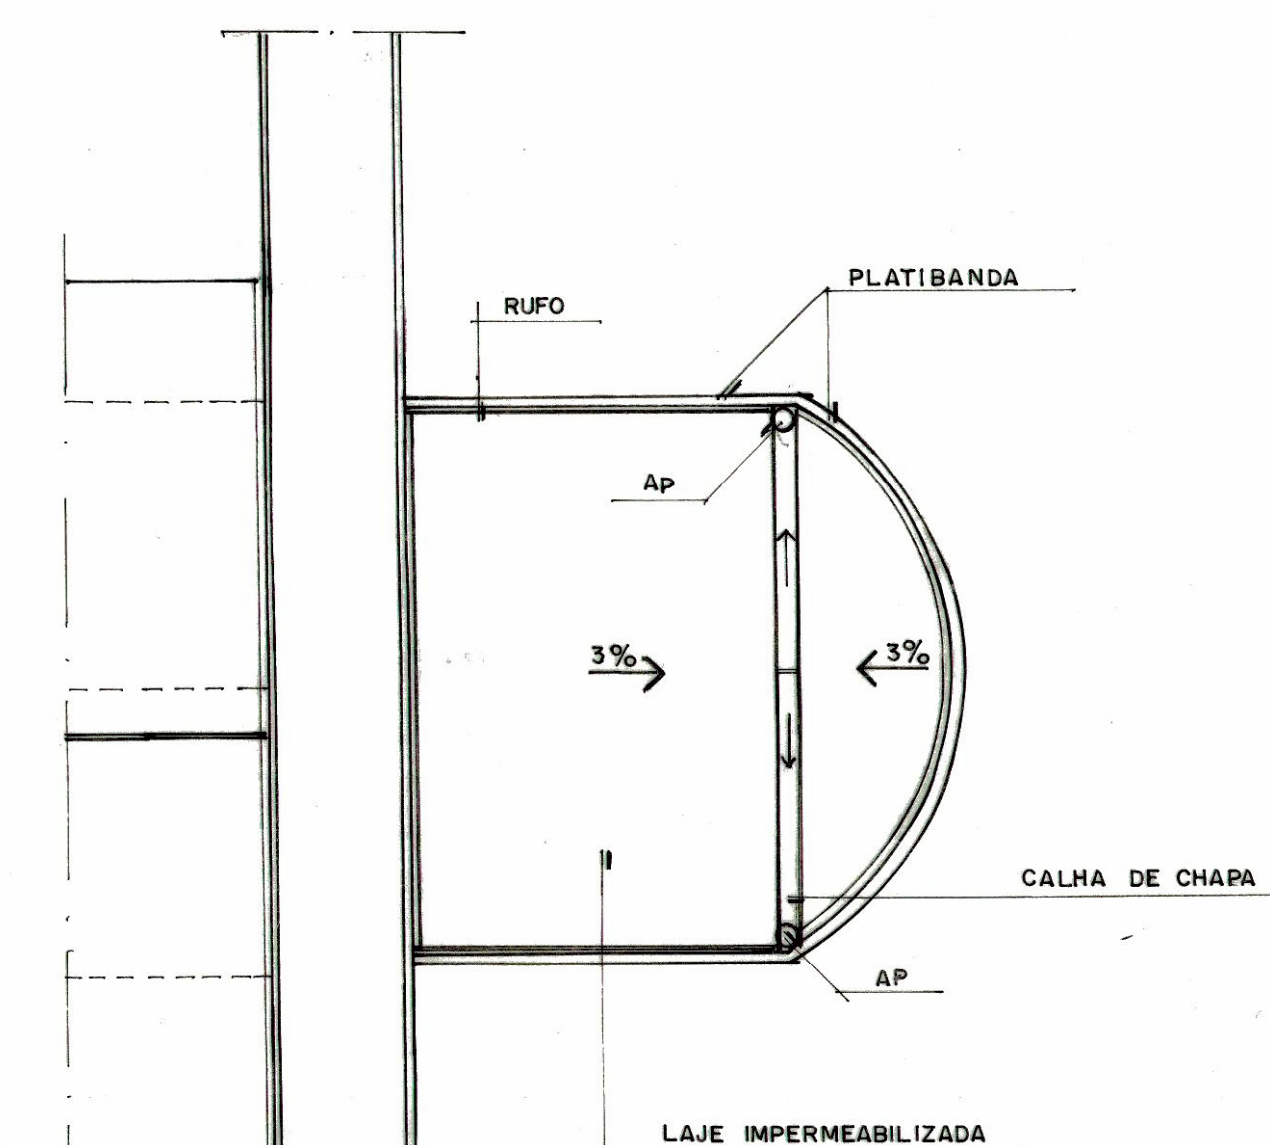


COBERTURA SANITÁRIOS ALUNOS

ESCALA 1/100

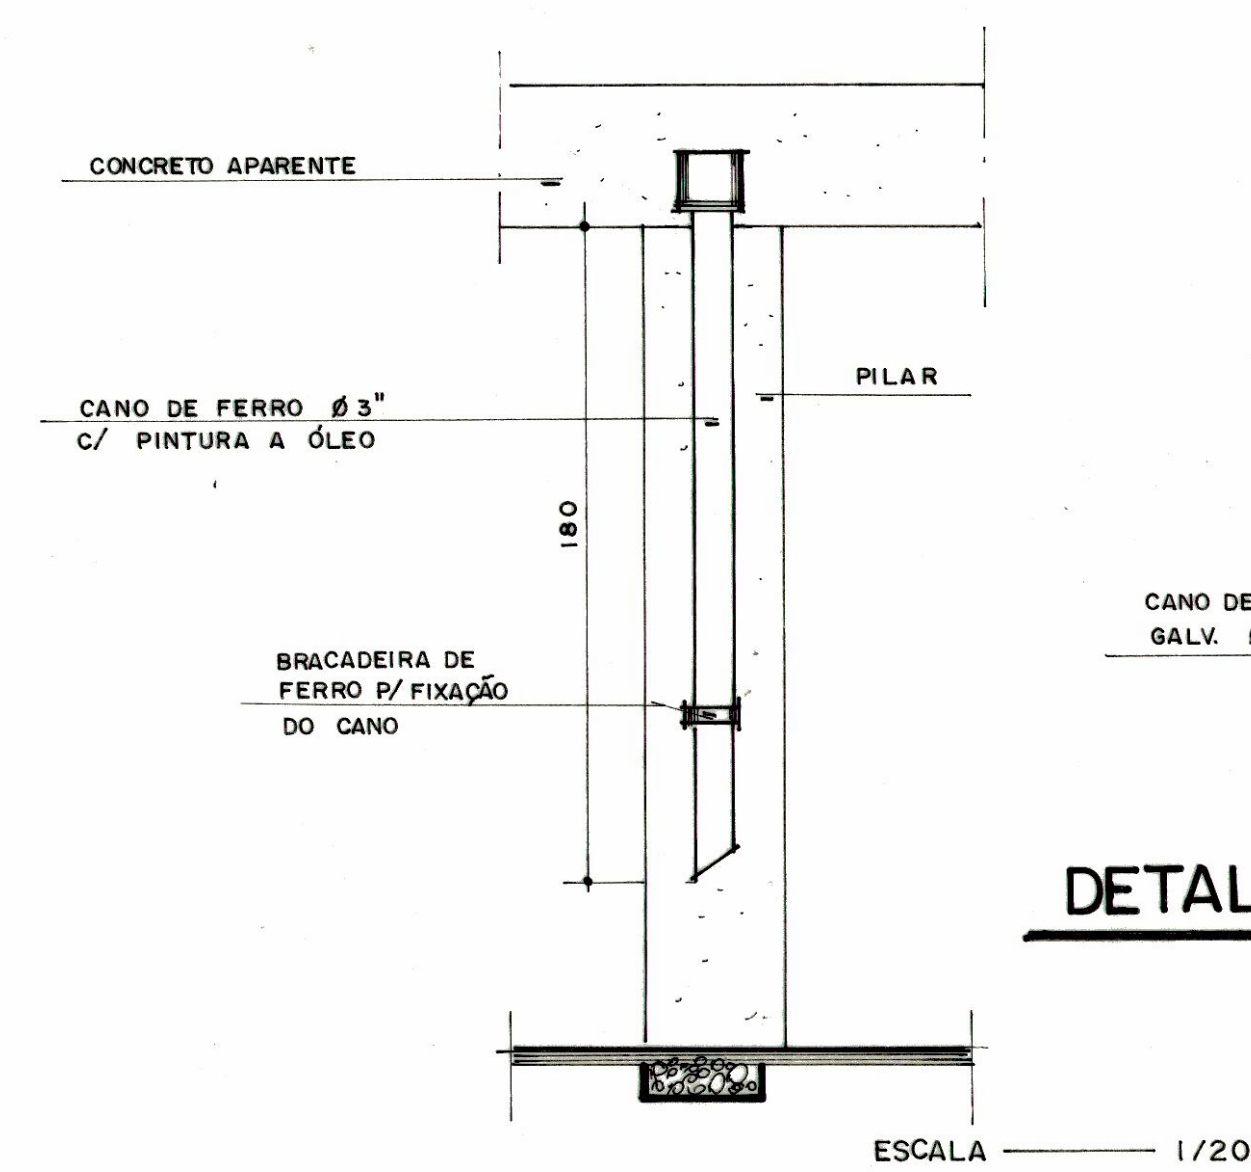


DETALHE D

ESCALA 1/20

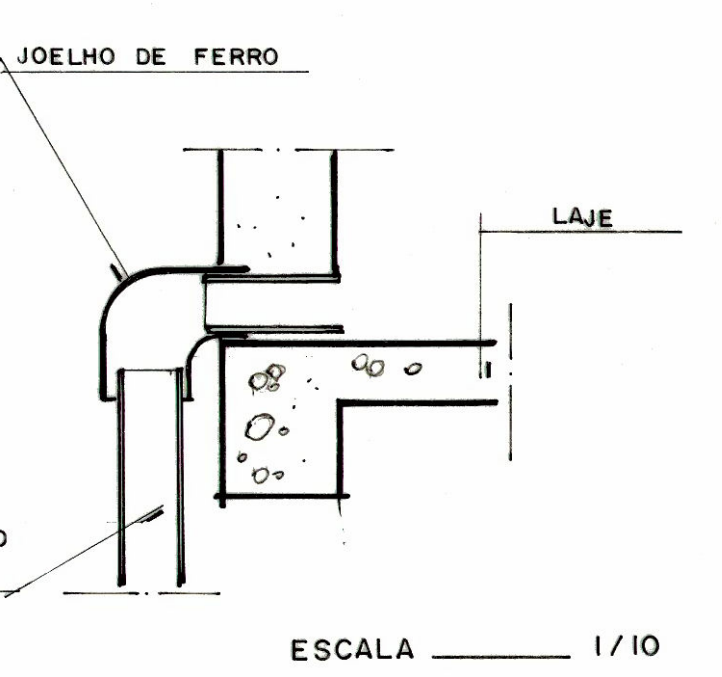


DETALHE E

ESCALA 1/10

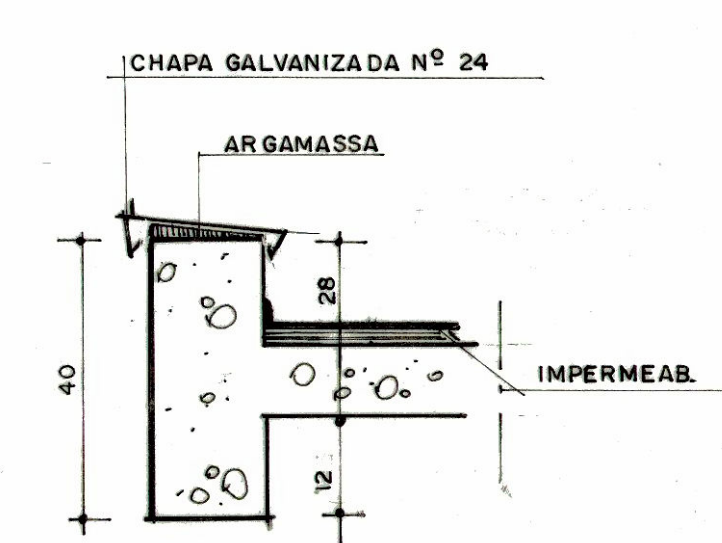



DETALHE F

ESCALA 1/10

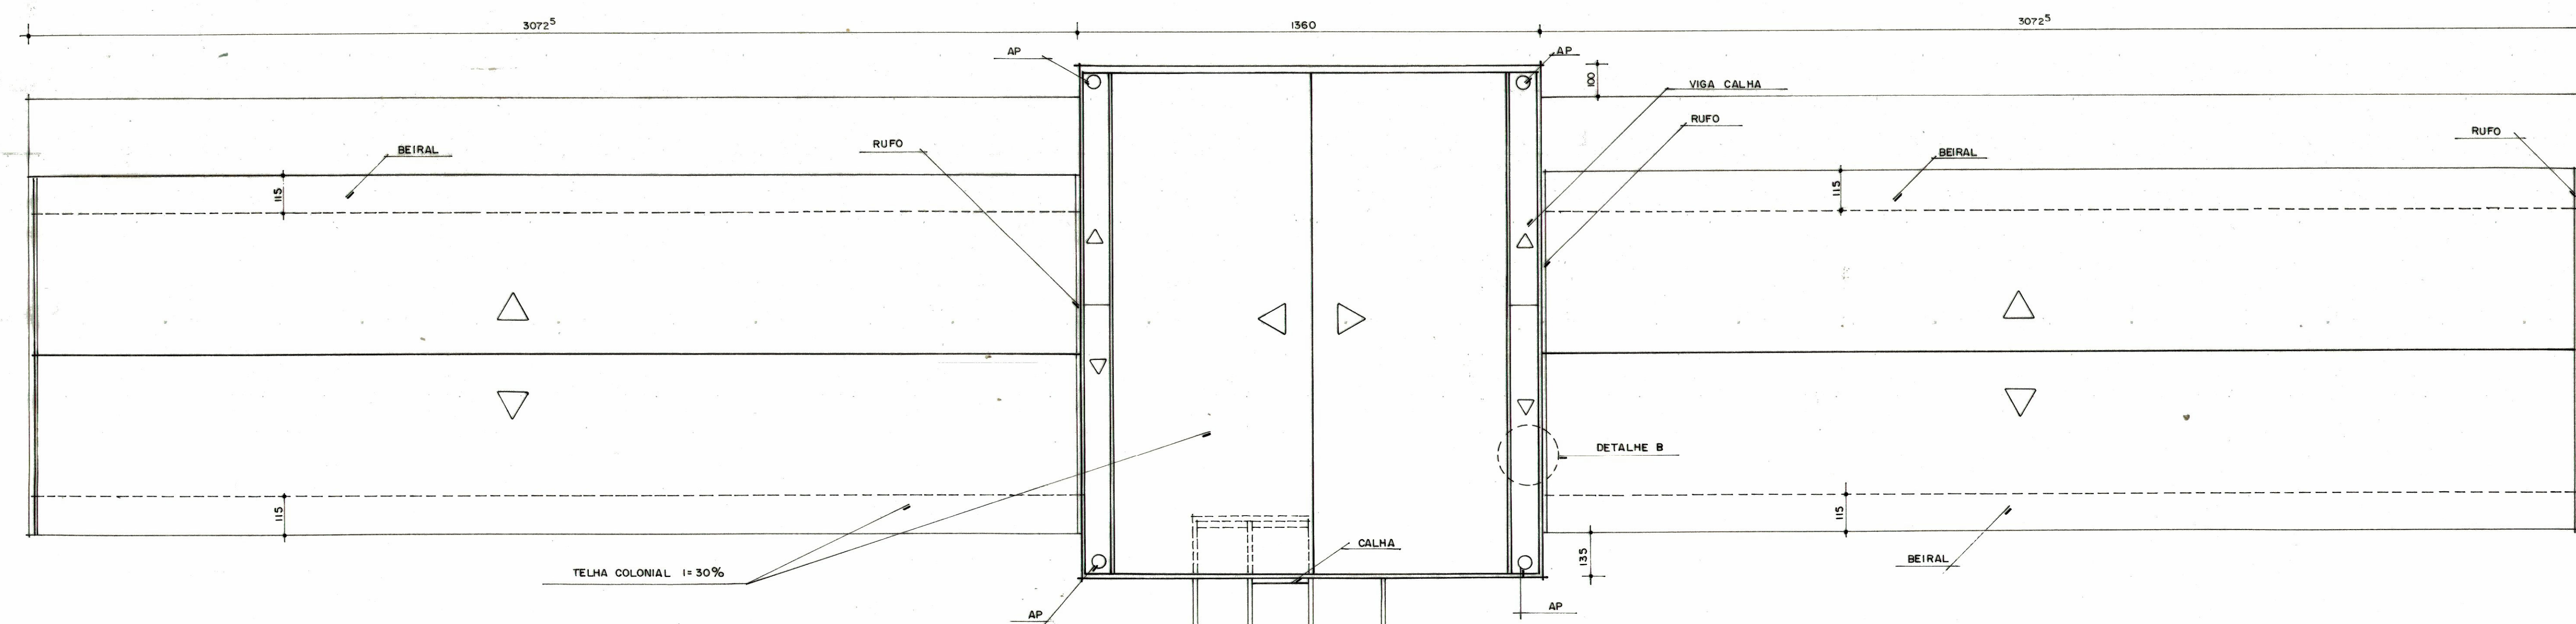


COBERTURA BLOCO ADMINISTRATIVA

ESCALA 1/100

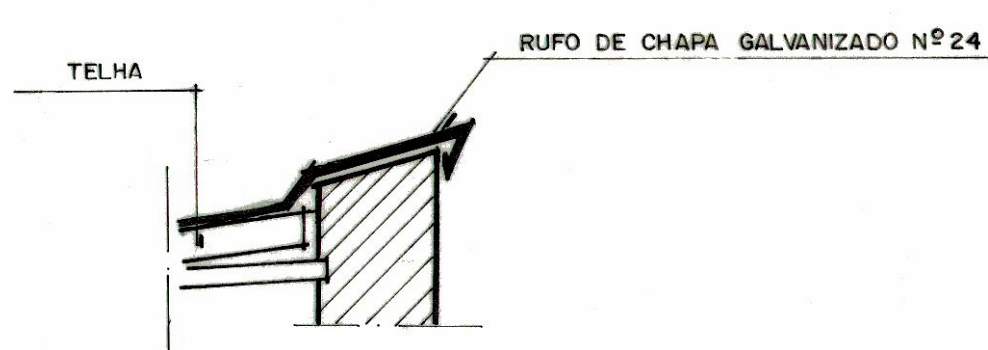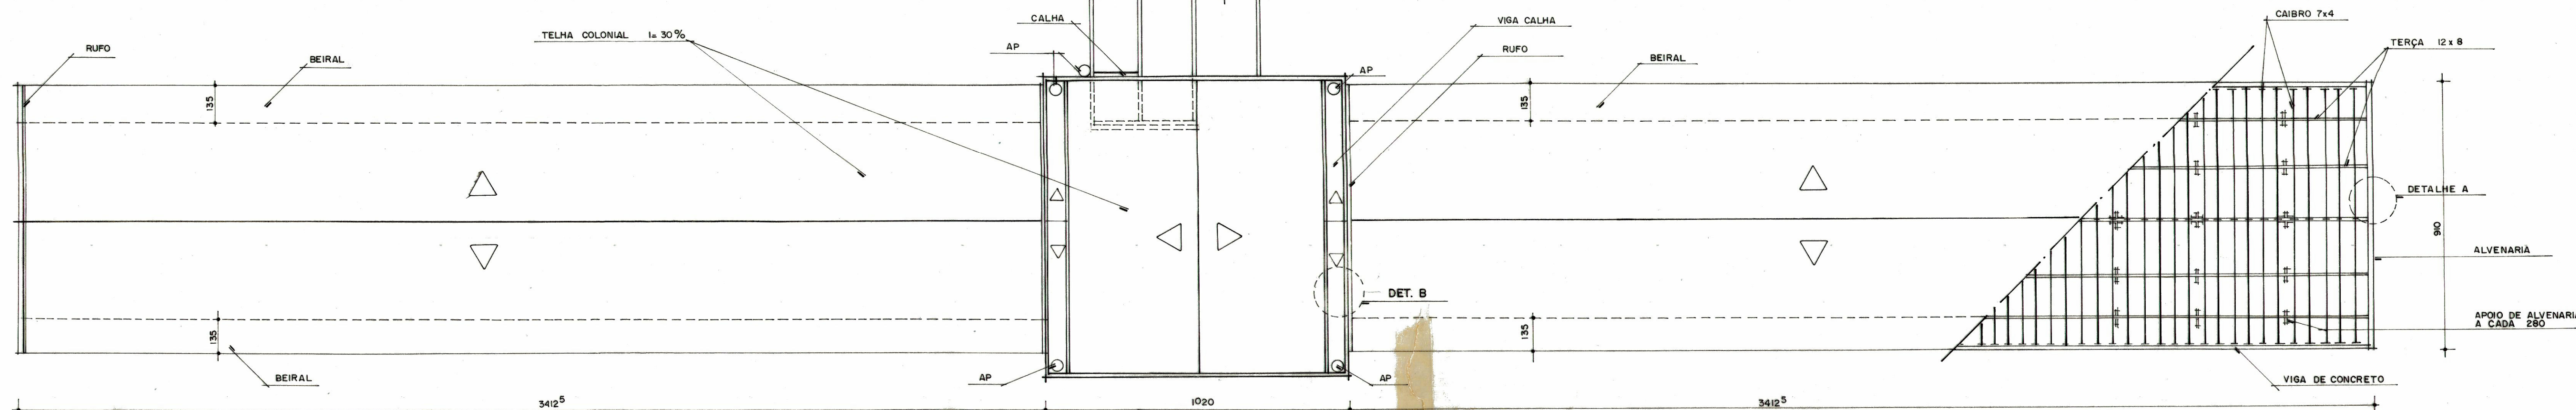


DETALHE A

ESCALA 1/10

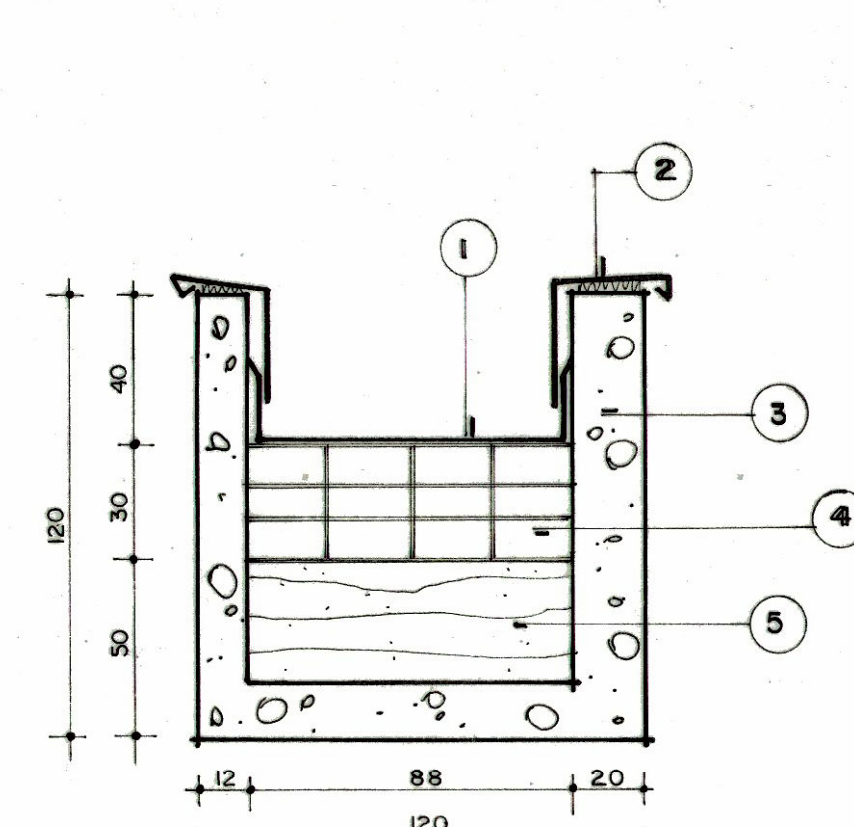

DET. B BLOCO 01-HALL

ESCALA 1/20

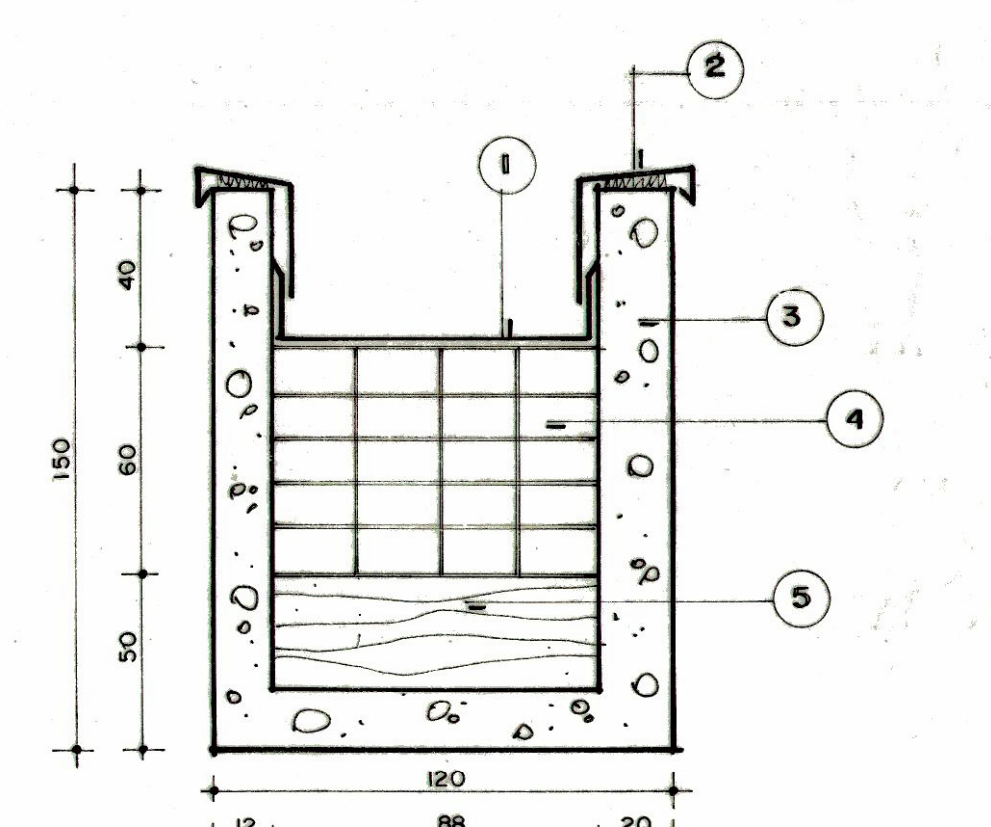

DET. B BLOCO 01-RECREIO

ESCALA 1/20

LEGENDA:

- 1 - CALHA DE CHAPA GALVANIZADA Nº 24 - DESENVOLV. DE 120 CM
- 2 - RUFO DE CHAPA GALVANIZADA Nº 20
- 3 - VIGA - PÓRTICO DE CONCRETO
- 4 - APOIO DE ALVENARIA
- 5 - VIGA TRANSVERSAL

SEEBLA SERVIÇOS DE ENGENHARIA EMILIO BAUMGART LTDA. AV. SO. CONTORES 2313 - SANTA ESPERANÇA - R.M.M.B. FONE: (031) 487-8711 - C.B.C. 33.172.032/0002-9		DATA: _____ COMF: _____
MEC. SG. CEDATE. centro de desenvolvimento e apoio técnico à educação		
UNIDADE DE ENSINO DESCENTRALIZADA CAJAZEIRAS / ETF - PARAIBA		E.T.F.C.Z. ENTIDADE
PARAIBA MUNICÍPIO	CAJAZEIRAS MUNICÍPIO	URBANO URBANO
EDIFICAÇÃO ARQUITETURA	IMPLANTAÇÃO PROJETO EXECUTIVO	001E00011 001E00011
COBERTURA: CIRCULAÇÃO BLOCOS DE ENSINO SANITÁRIOS ALUNOS BLOCO ADMINISTRATIVO		
JUNHO / 88		