



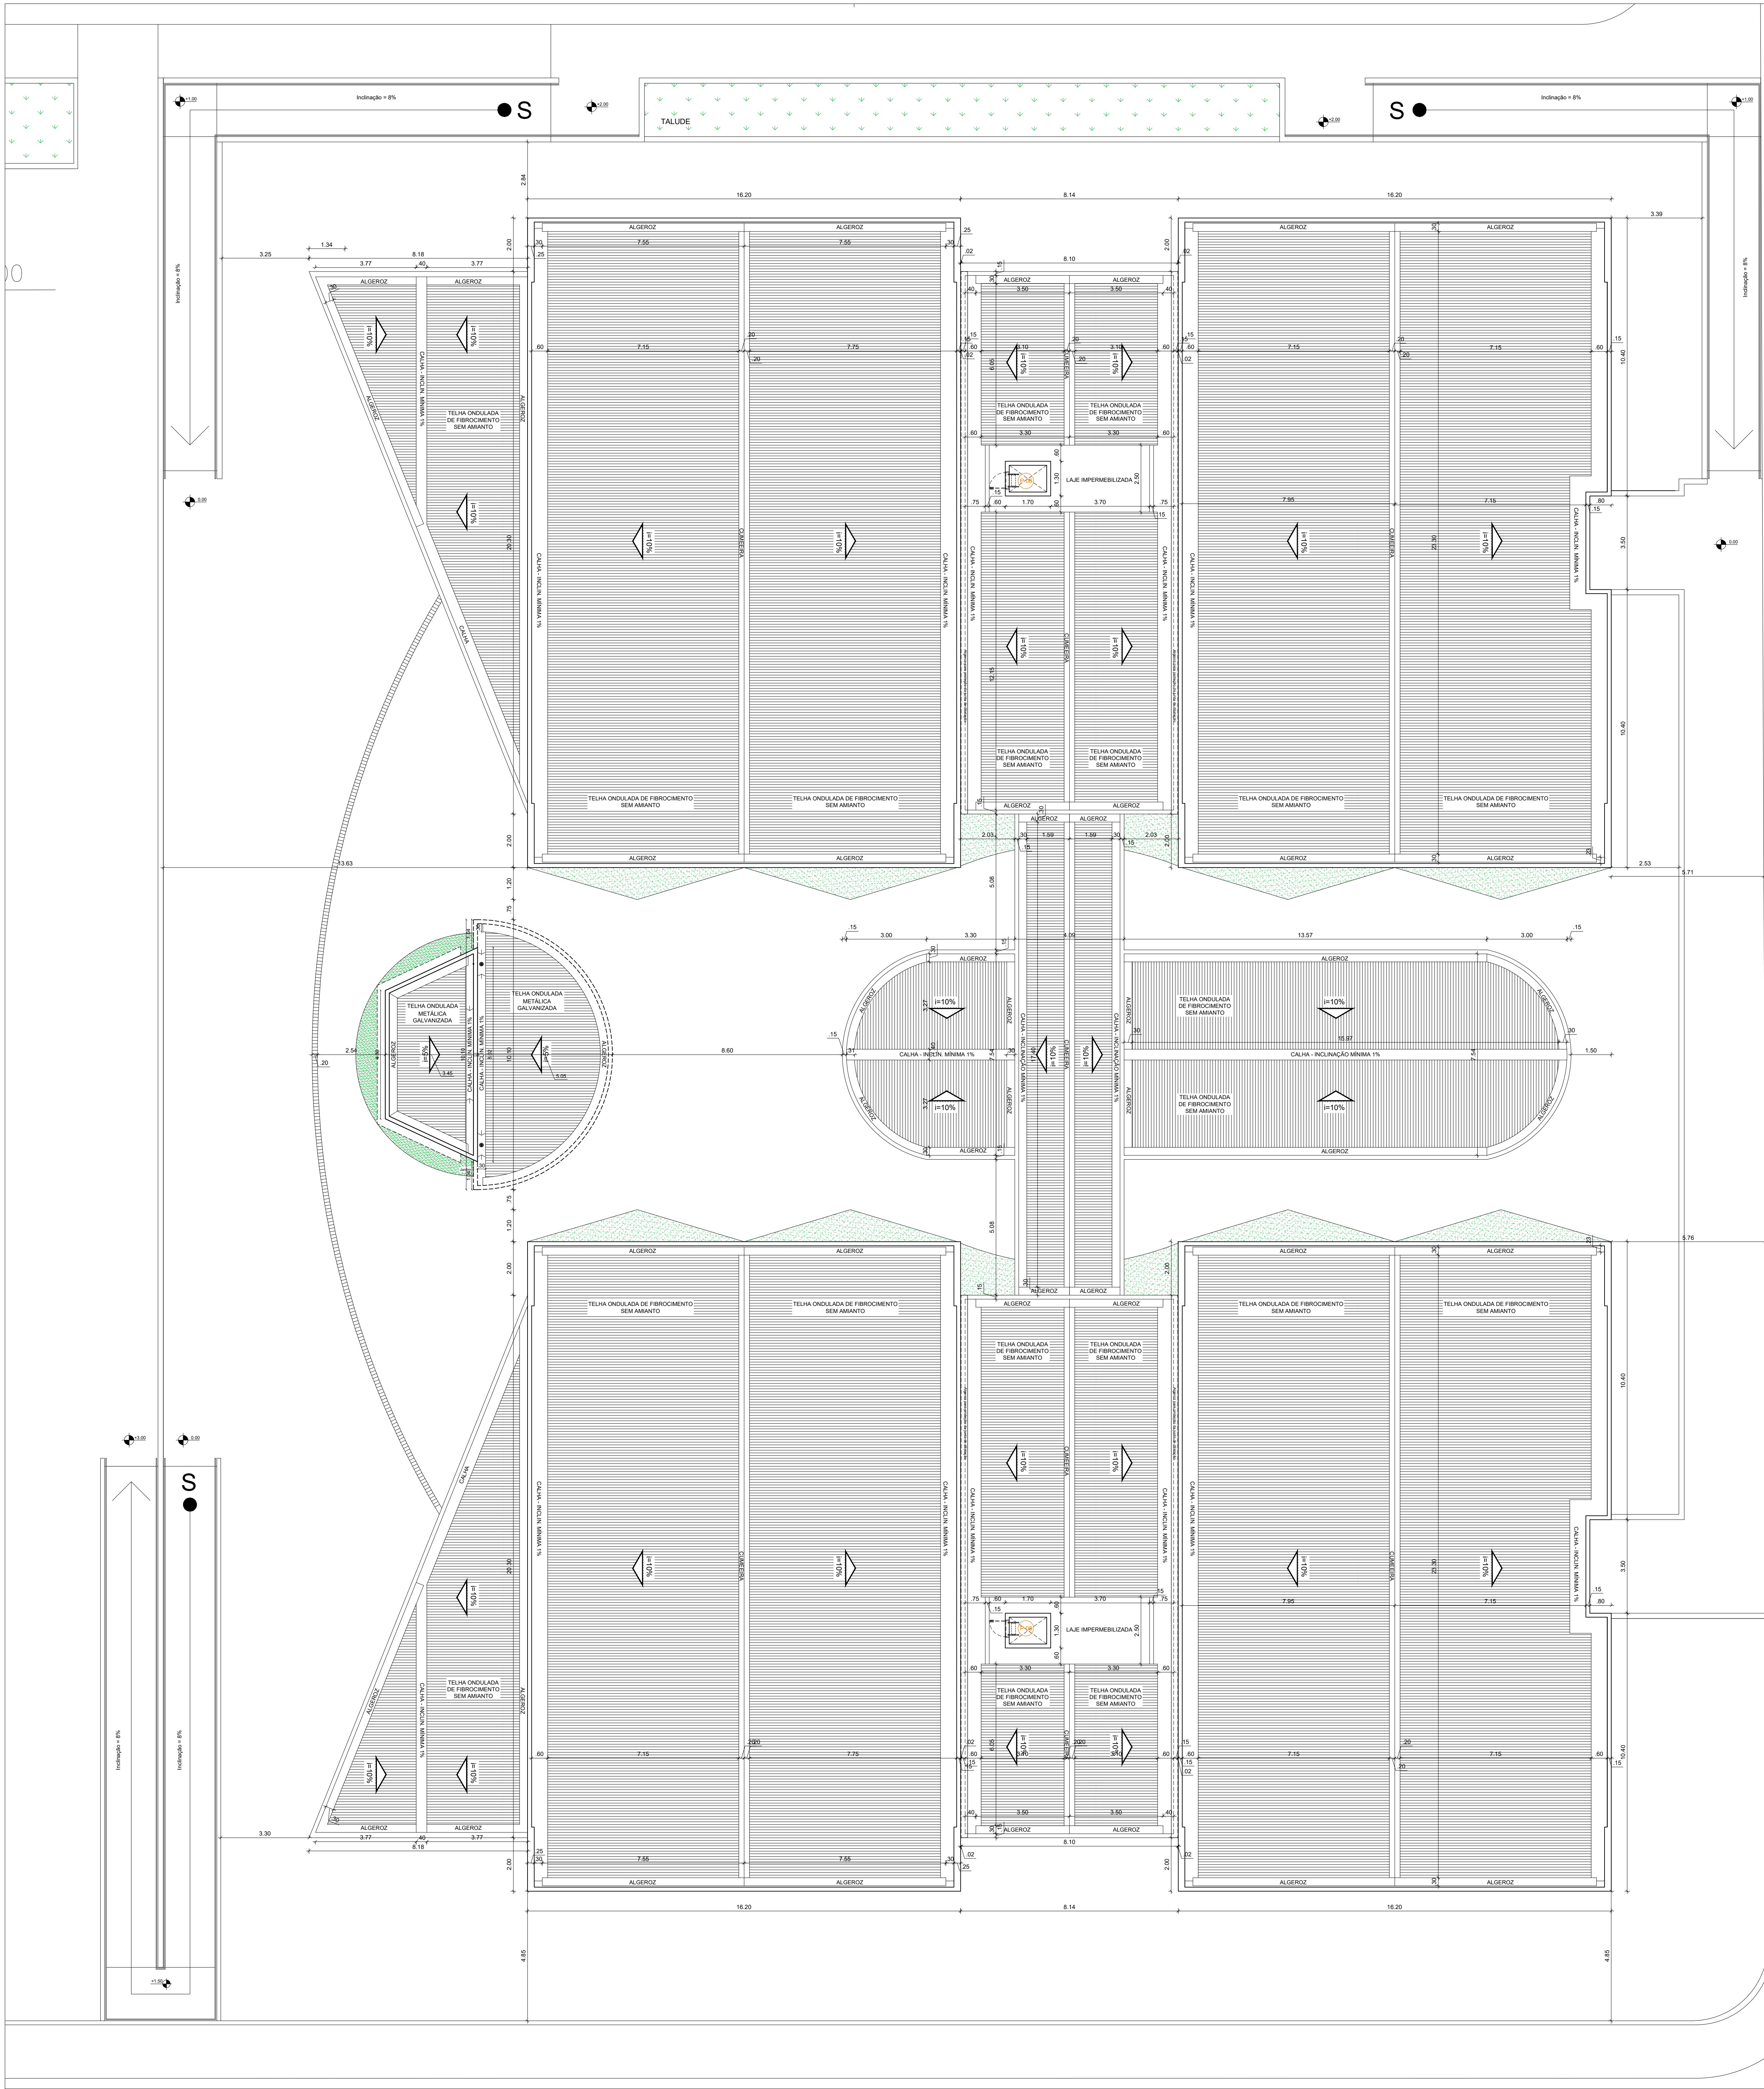

RUA PROJETADA

1

PLANTA DE LOCAÇÃO E COBERTA
Escala 1/100

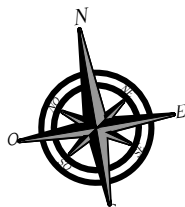

ASSINATURA DO PROPRIETÁRIO			
ASSINATURA DO RESPONSÁVEL TÉCNICO			
ASSINATURA DO CONSTRUTOR			
PRIMEIRA	PROJETO	Bloco Acadêmico A e B	
01/01	PROPRIETÁRIO	IFPB - Campus Católica do Rocha	
	ENDEREÇO	Loteamento Fábio Mariz, Catolé do Rocha-PB	
PROJETO	DATA	RESPONSÁVEL	INSC. PIMC
020213	02/02/13	Rafaela Vieira Carvalho - CAU nº AAT3308-4	
DESENHO	020213	Rafaela Vieira Carvalho - CAU nº AAT3308-4	
REVISÃO	020217	Juliana Lopes da Silva - arquiteta	
COPIA	DESENHO	Planta de Locação e Coberta	
1/100	1/100		
		INSTITUTO FEDERAL Paraíba	
		FIRMA	