



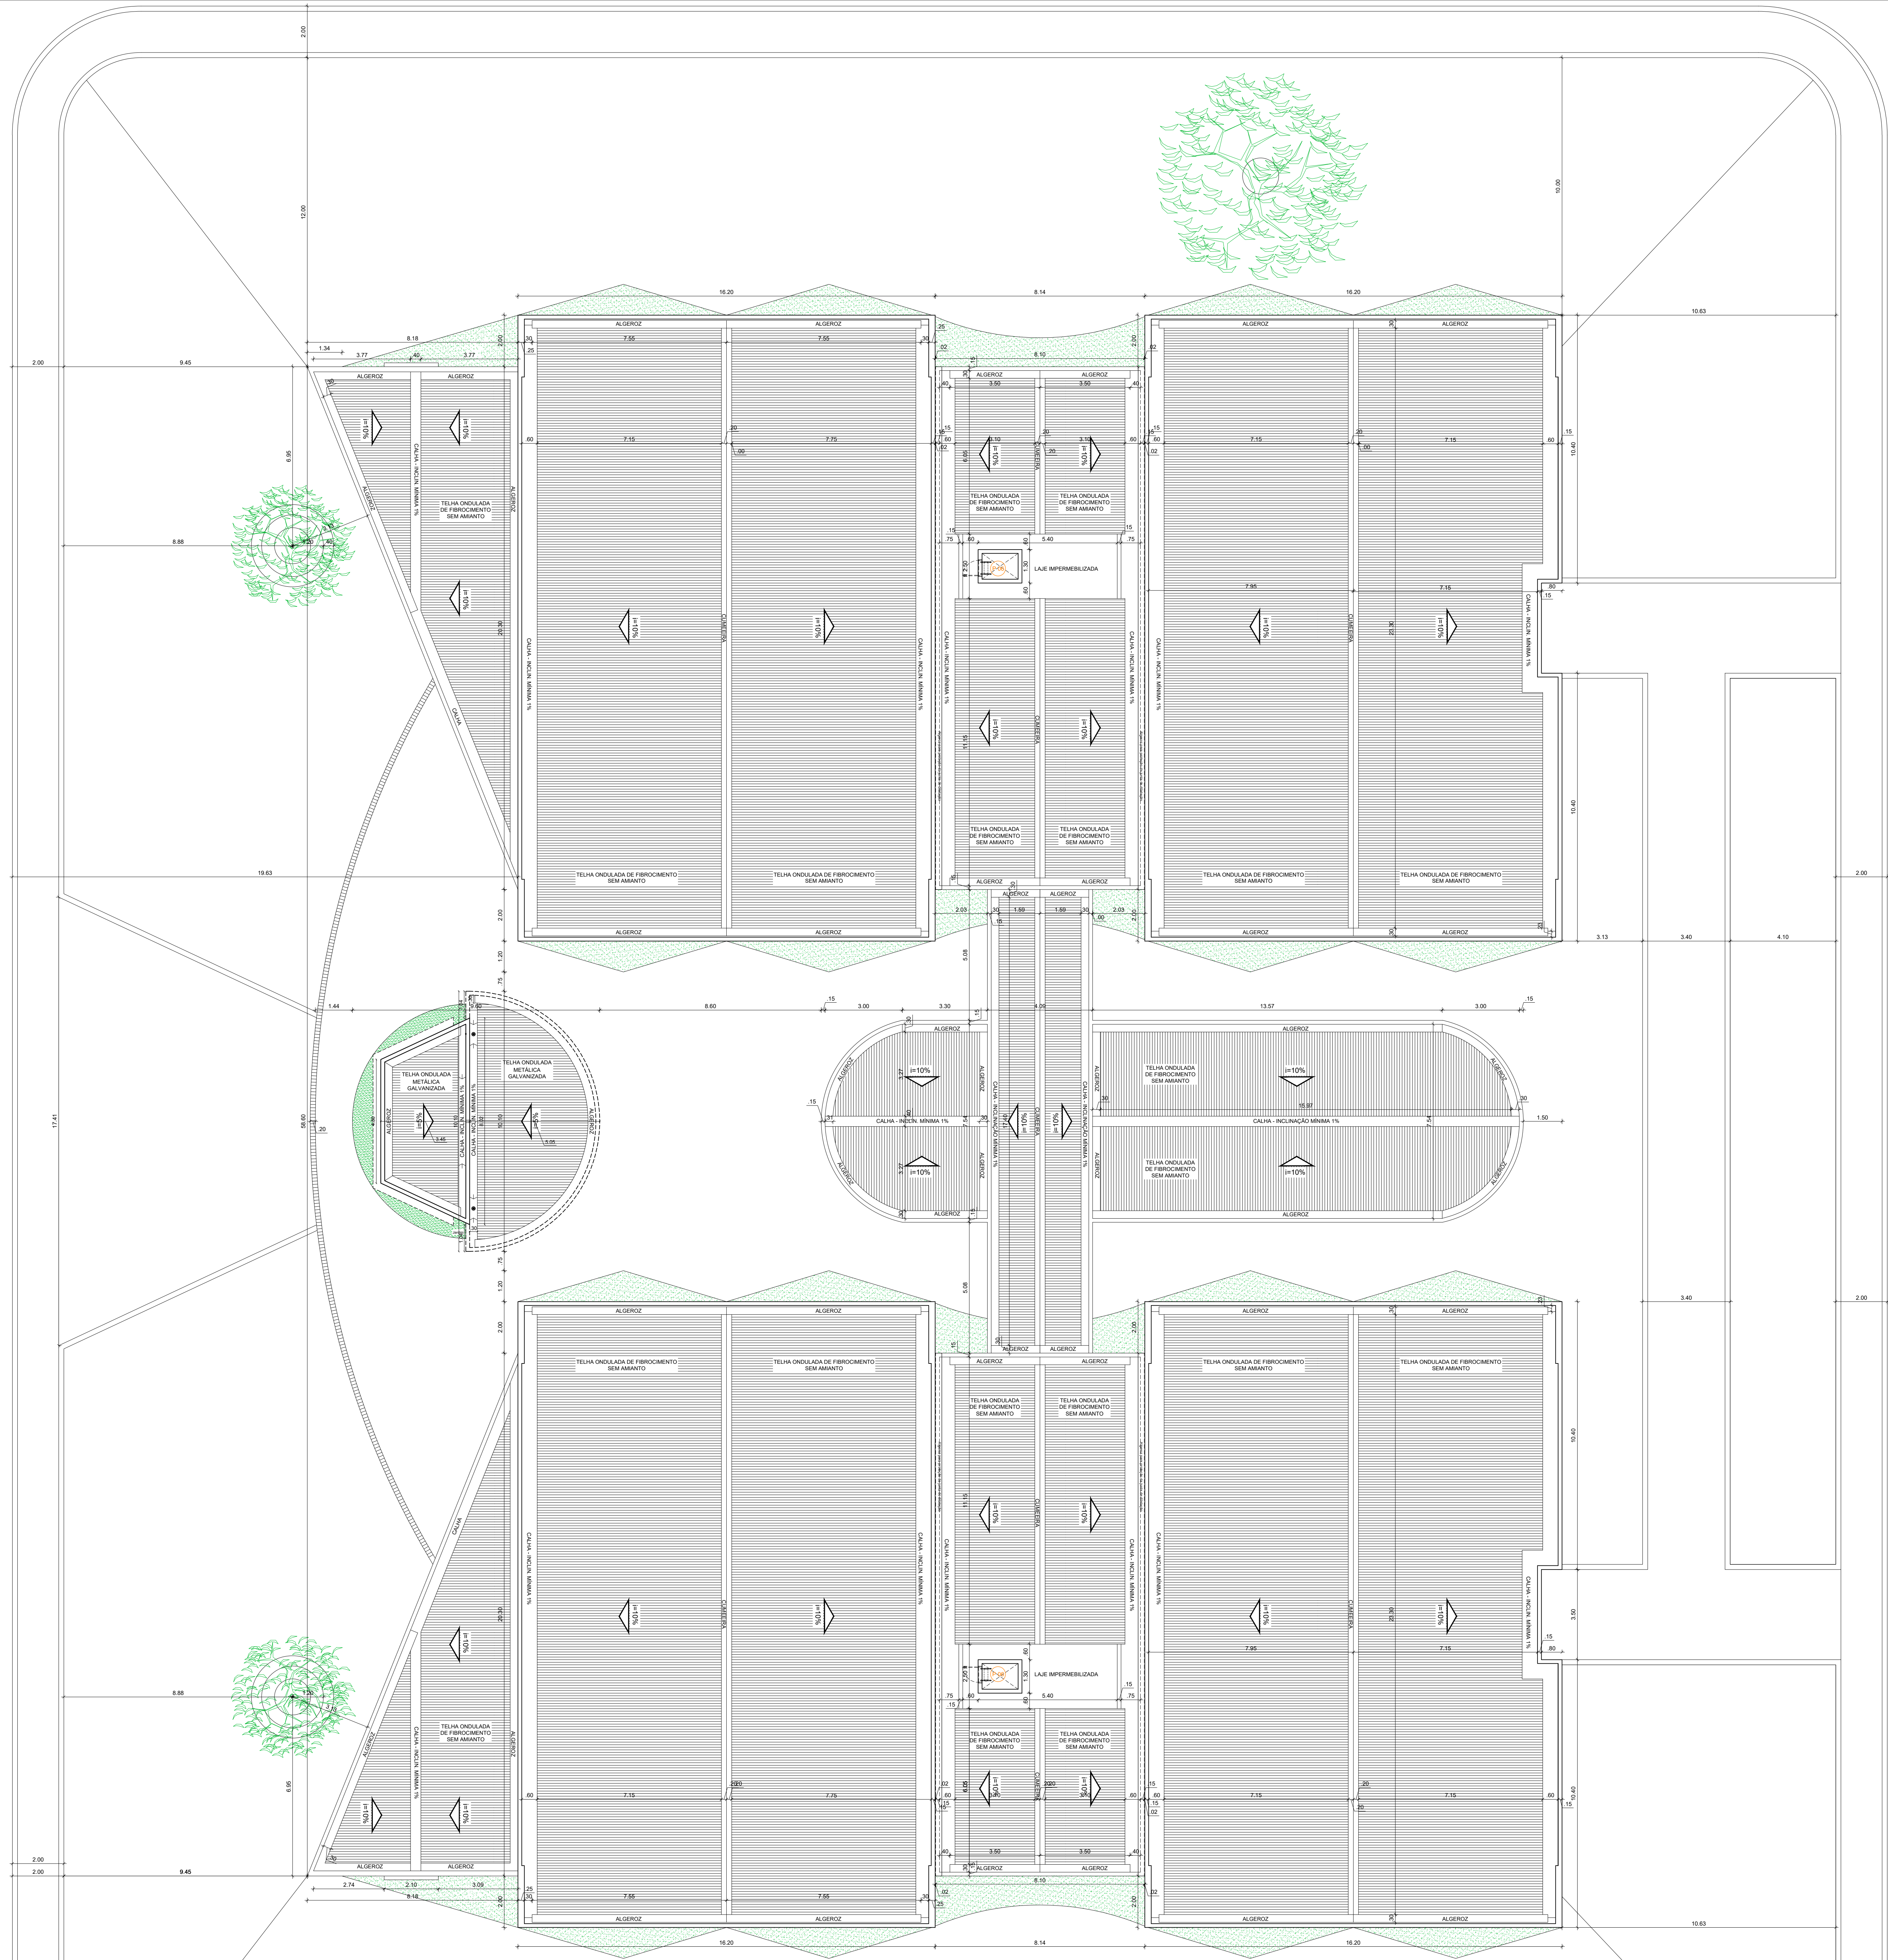

1 PLANTA DE LOCAÇÃO E COBERTA
Escala 1/100

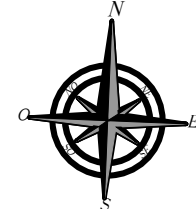

ASSINATURA DO PROPRIETÁRIO				
ASSINATURA DO RESPONSÁVEL TÉCNICO				
ASSINATURA DO CONSTRUTOR				
PRONOME	PROJETO	Bloco Acadêmico A e B		
01/01	PROPRIETÁRIO	FFPB - Campus Guarabira		
	ENCOMENDADO	PB 057, Guarabira-PB		
PROJETO	DATA	RESPONSÁVEL	INSC. PIMB	RUBRICA
08/2012	08/2012	Paula Vitoria Cavalcanti - Arquiteta		
DESENHO	08/2012	Rafaela Costa Teixeira - Desenhista		
		Paula Vitoria Cavalcanti - Arquiteta		
		Camilla Arrascaeta - Engenheira		
		Andressa Costa - Engenheira		
		Renato Mendes - Engenheiro		
REVISÃO	11/2014	Joana Lúcia de Sá - Arquiteta		
1/100	11/2014			
ESCALA	1/100	DESENHO	Planta de Locação e Coberta	
			INSTITUTO FEDERAL DE EDUCAÇÃO, CIÊNCIA E TECNOLOGIA	
			Pernambuco	
			FPPB	
			FPPB	