



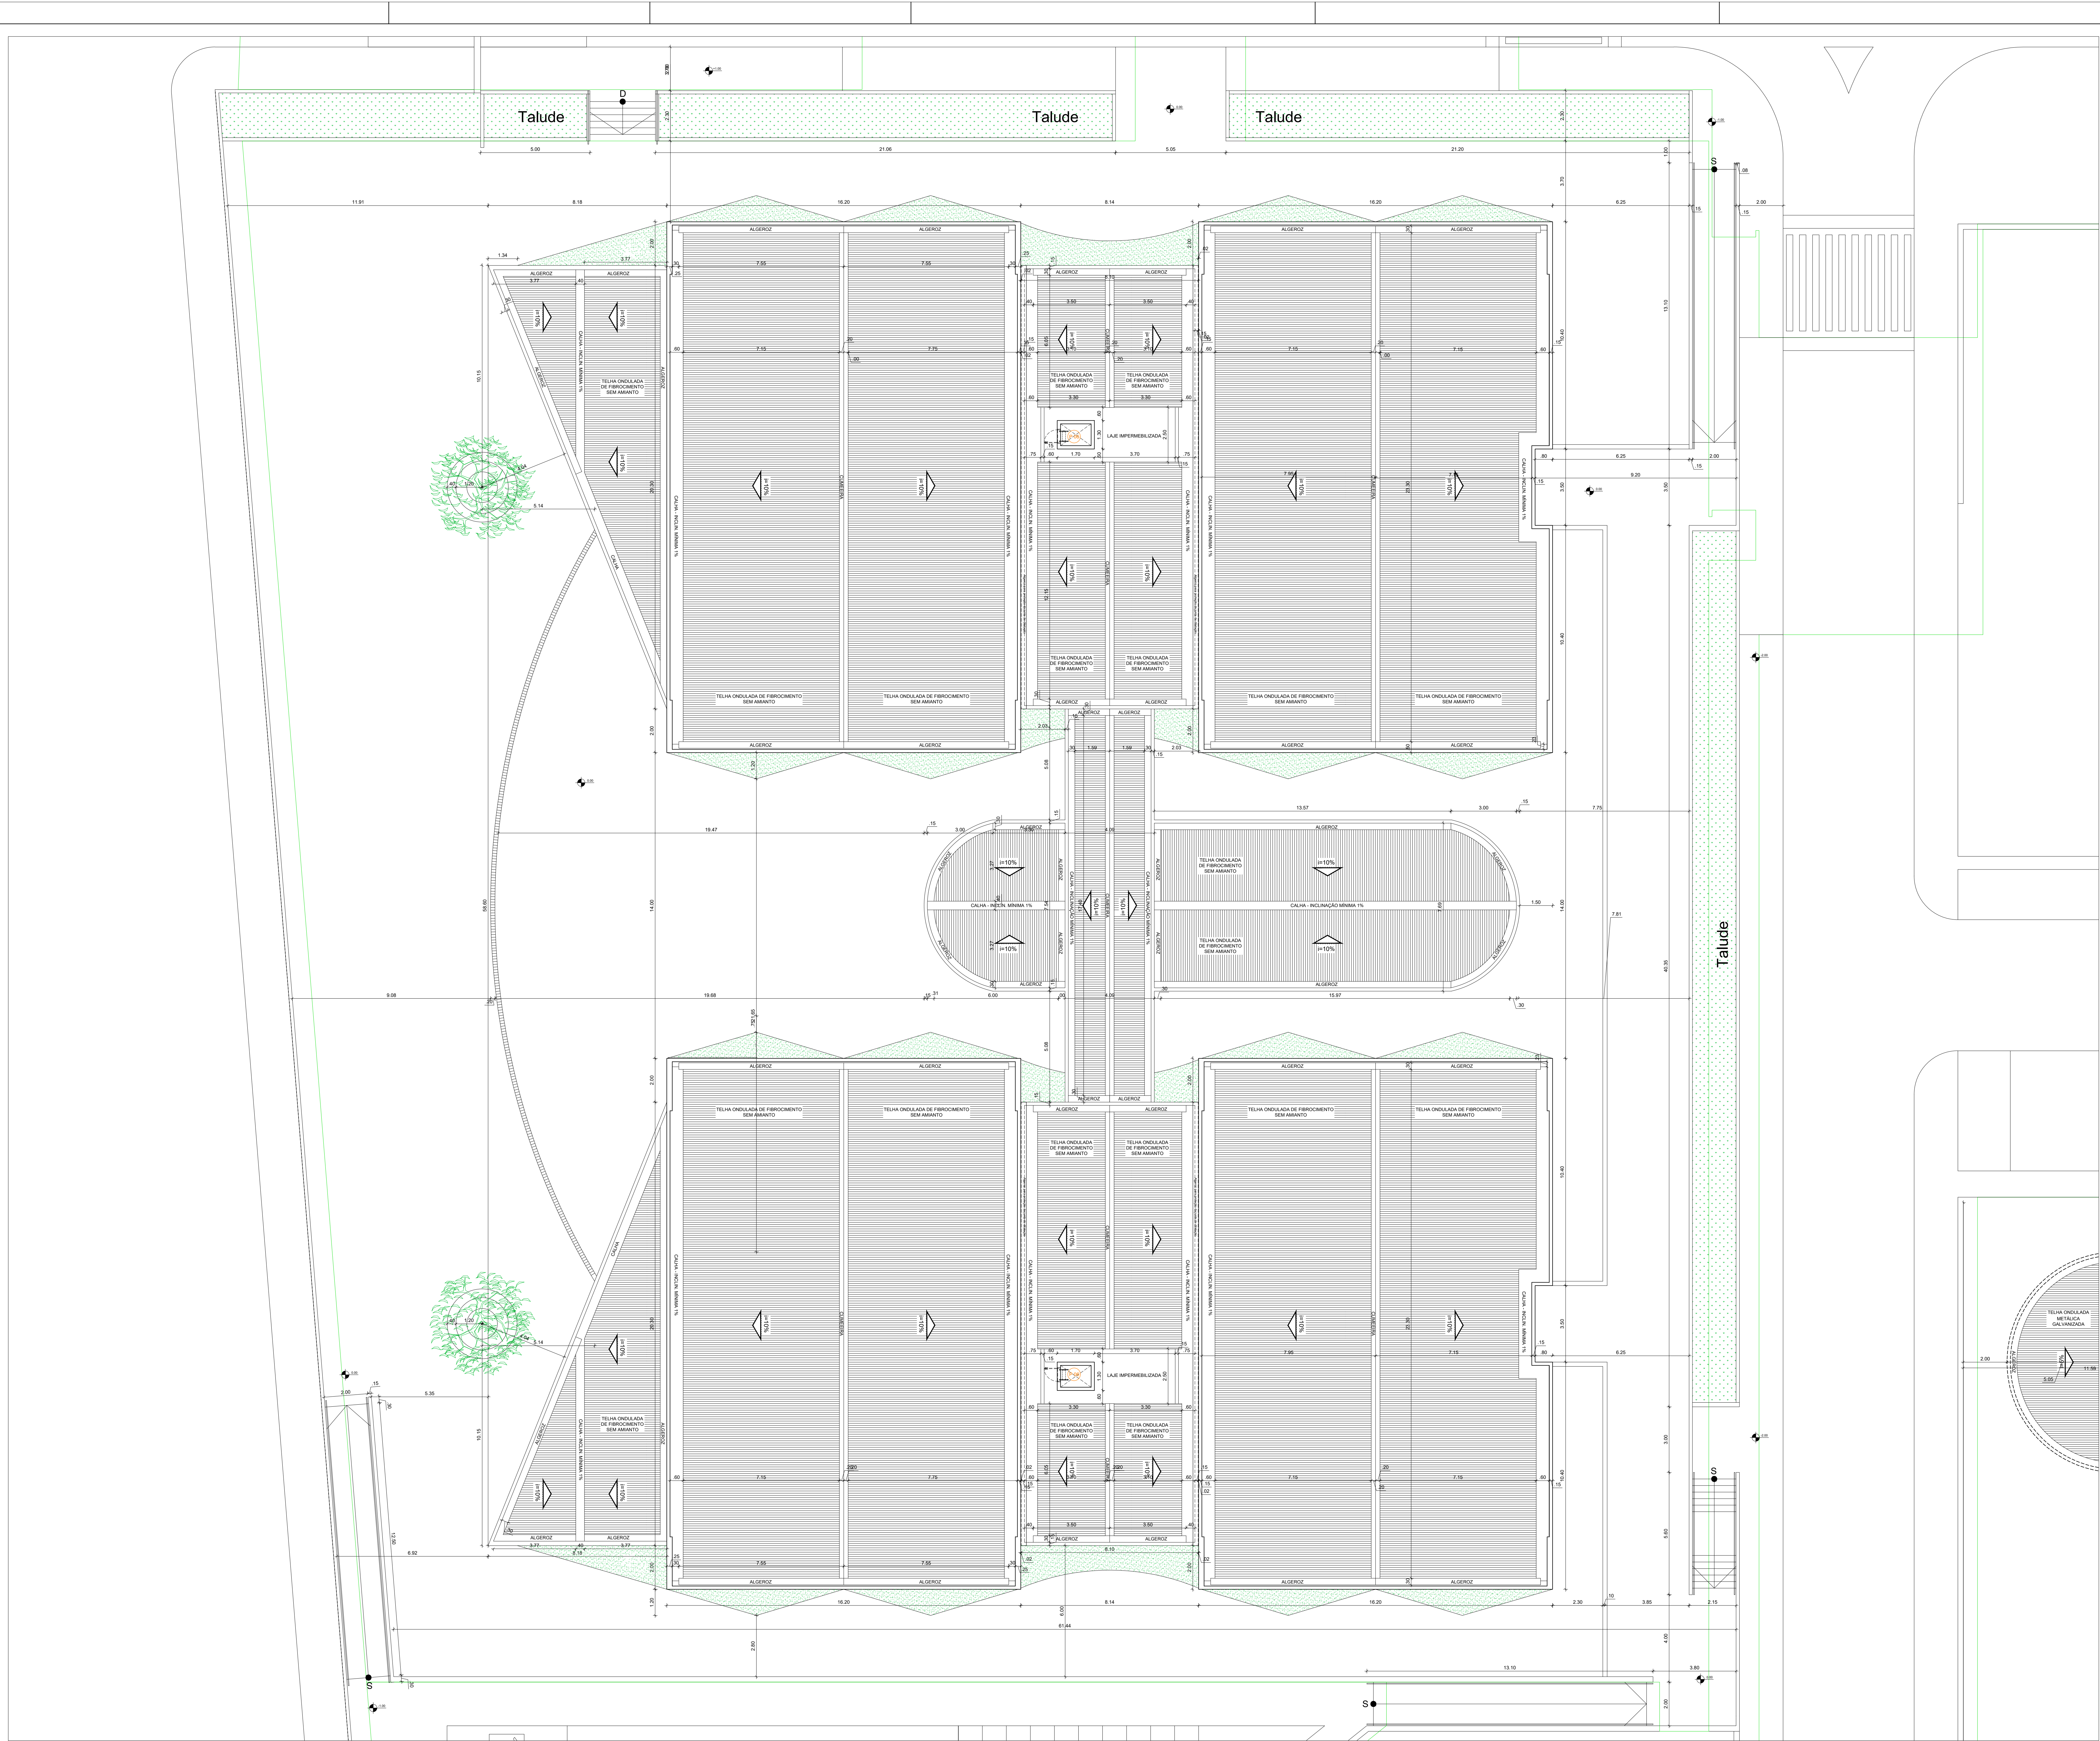

1 PLANTA DE LOCAÇÃO E COBERTA
Escala 1/100

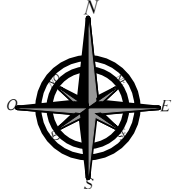

ASSINATURA DO PROPRIETÁRIO					
ASSINATURA DO RESPONSÁVEL TÉCNICO					
ASSINATURA DO CONSTRUTOR					
PRONOME	PROJETO	PROPRIETÁRIO	ENGENHEIRO	RESPONSÁVEL	INSC. PRO
01/01	Bloco Acadêmicos A e B	IFPB - Campus Ilaporanga	BR 361, Ilaporanga - PB		
PROJETO	03/2013	Roberta Viana Cavalcanti - CREA/PB 447320-3	Roberta Viana Cavalcanti - CREA/PB 447320-3		
DESENHO	03/2013	Roberta Viana Cavalcanti - CREA/PB 447320-3	Roberta Viana Cavalcanti - CREA/PB 447320-3		
REVISÃO	03/2014	Roberta Viana Cavalcanti - CREA/PB 447320-3	Roberta Viana Cavalcanti - CREA/PB 447320-3		
CÓPIA	03/2014	Roberta Viana Cavalcanti - CREA/PB 447320-3	Roberta Viana Cavalcanti - CREA/PB 447320-3		
ESCALA	1/100	DESENHO	Planta de Locação e Coberta		
				OBSERVAÇÕES: - Verificar a existência de áreas de preservação ambiental no local. - Em caso de dúvida, consultar o arquiteto ou engenheiro responsável. - Área Construída Total = 3.204,48 m² (Bloco A = 1.706,11 m² e Bloco B = 1.498,37 m²). - Área Total = 3.204,48 m² (Bloco A = 1.706,11 m² e Bloco B = 1.498,37 m²).	
				INSTITUTO FEDERAL DE EDUCAÇÃO CIÊNCIA E TECNOLOGIA PATRIMÔNIO	
				TÍTULO	