


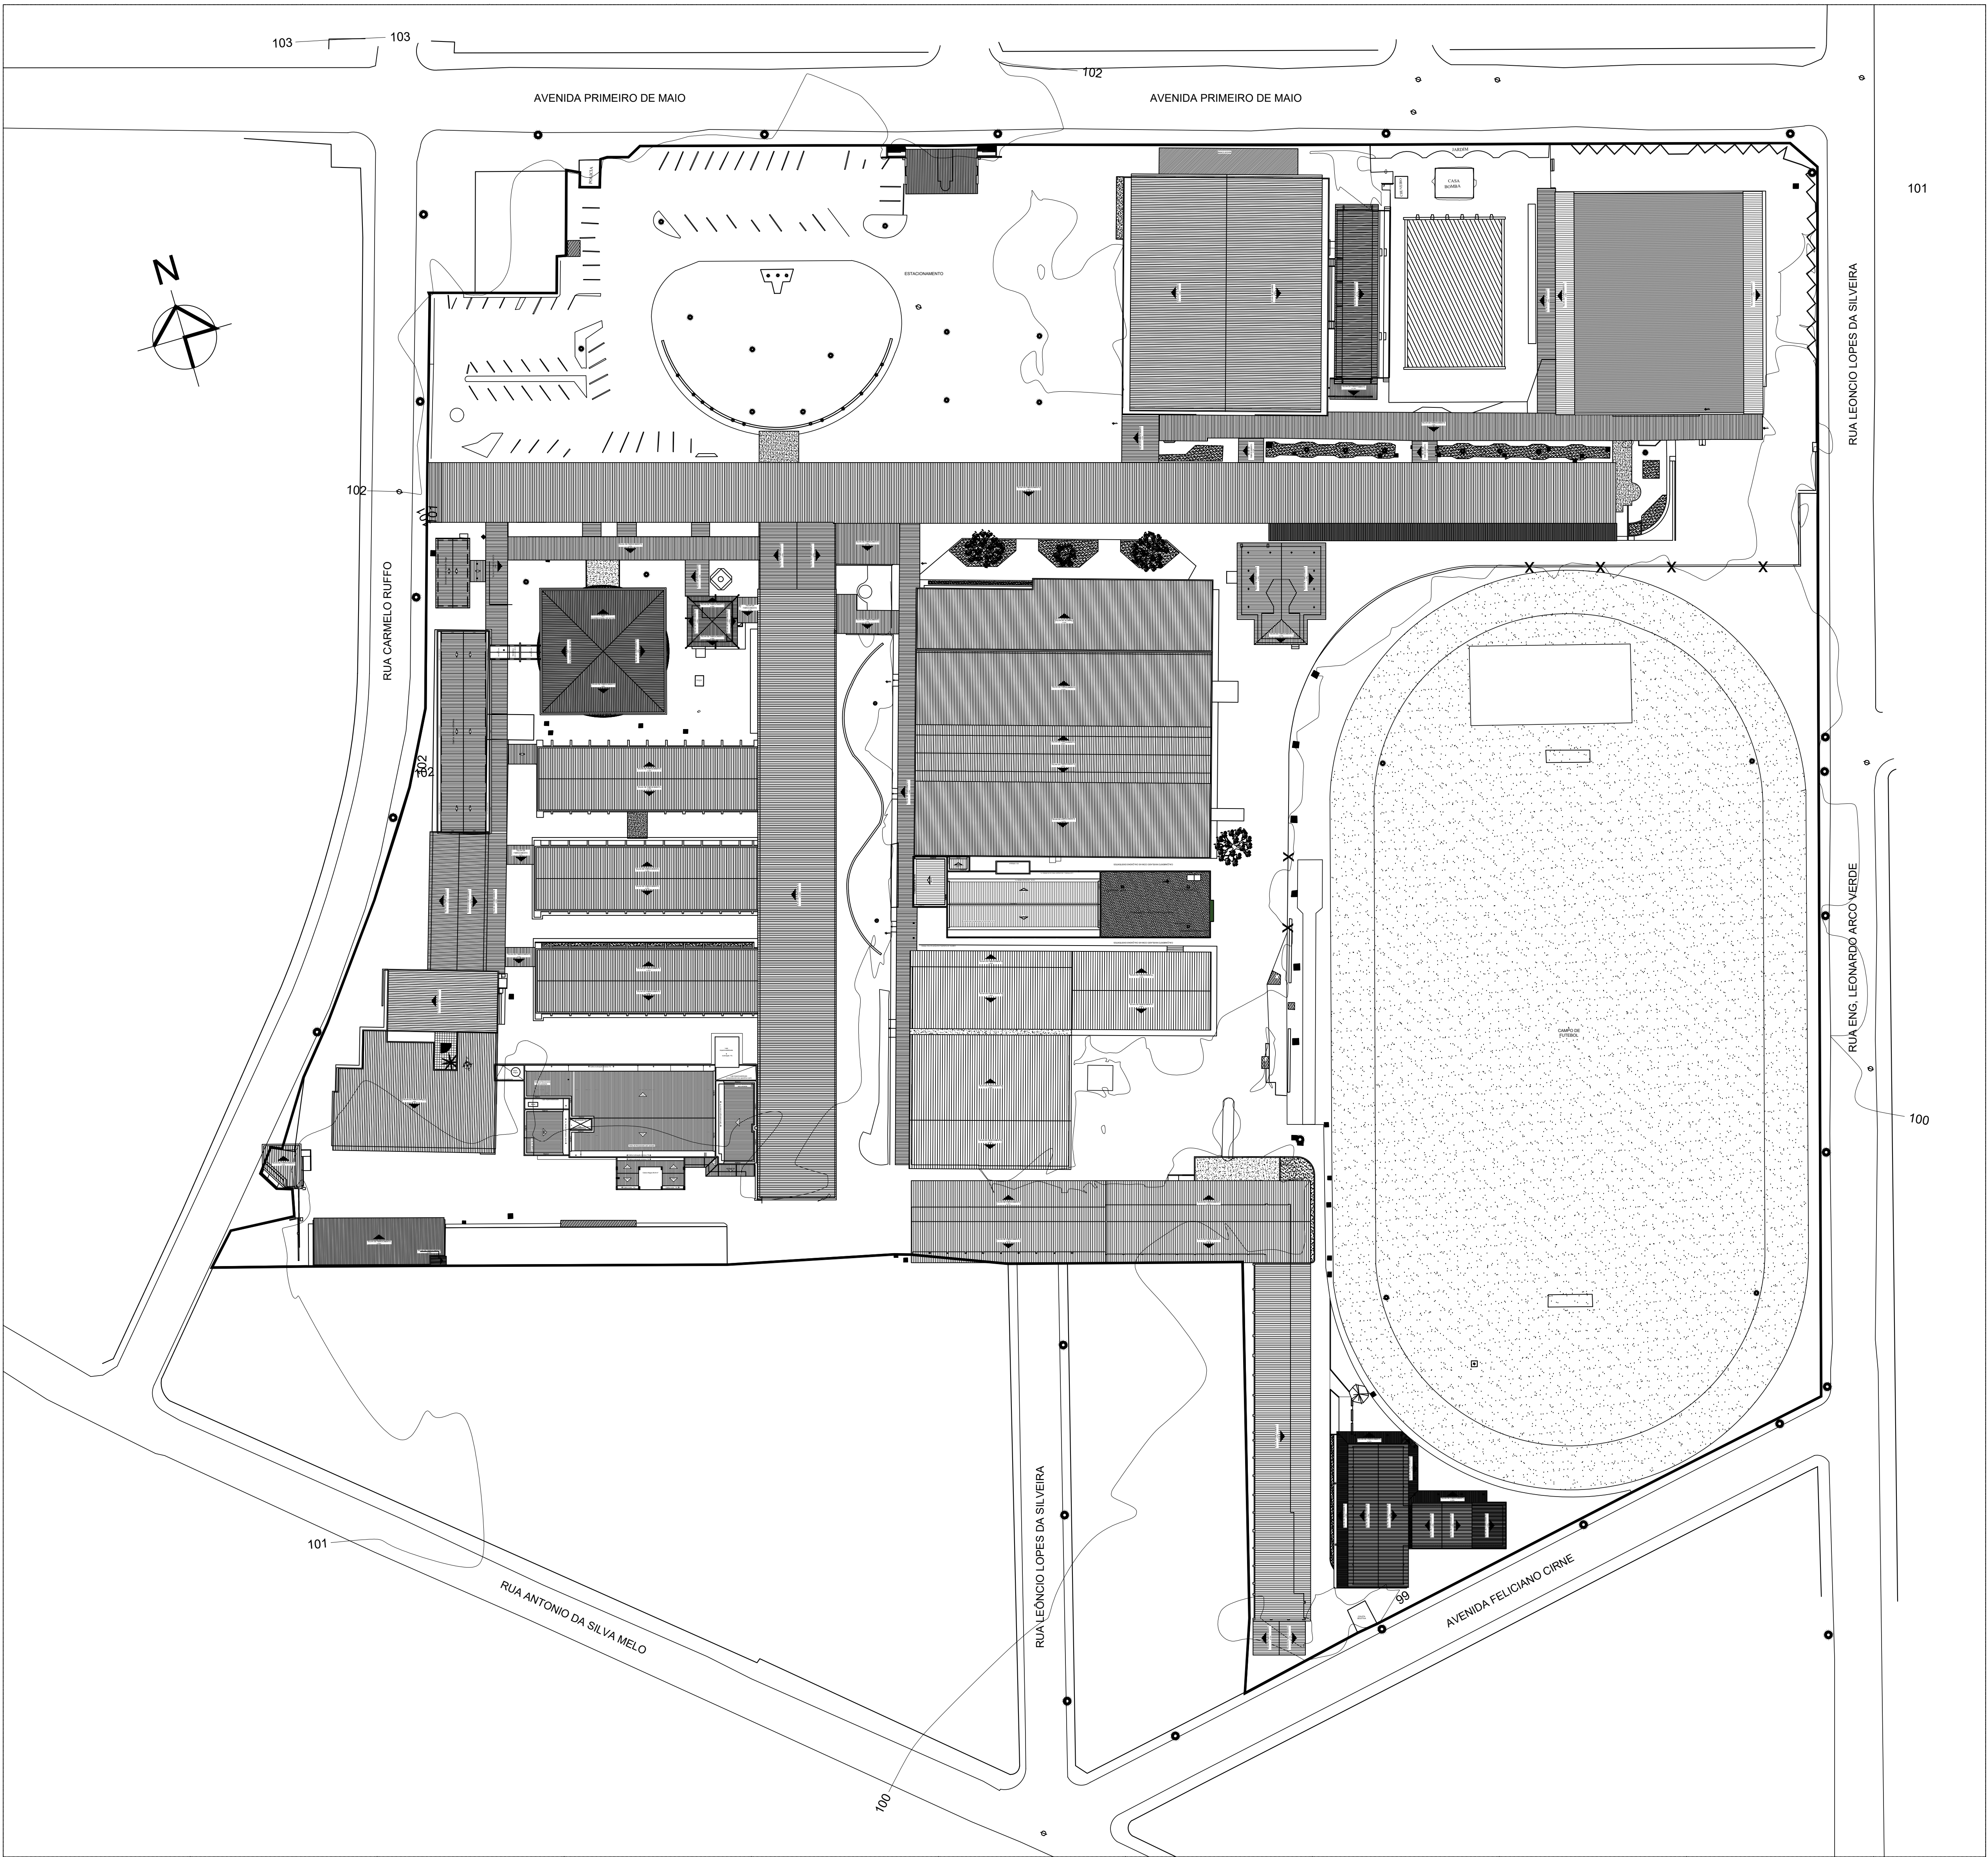

1 PLANTA GERAL DE LOCAÇÃO E COBERTA
Escala 1/500

PRÓPRIETÁRIO: INSTITUTO FEDERAL DE EDUCAÇÃO, CIÊNCIA E TECNOLOGIA DA PARAÍBA			
PROJETO: CADASTRO ARQUITETÔNICO DO CAMPUS DO IFPB DE JOÃO PESSOA			
COMPOR ENGENHARIA E AUTOMAÇÃO LTDA			
DATA: OUTUBRO/2024			
CADASTRO ARQUITETÔNICO			
MAPA GERAL - IFPB CAMPUS JOÃO PESSOA			
ETAPA	VERSÃO	CONFERIDO POR	DATA CONFERÊNCIA
PRELIMINAR	R00	-	-
ESCALA DA PLOTAGEM:	DESENHO:		PRIMEIRA
1/500	MAPA GERAL - PLANTA DE COBERTA		01 ⁰¹
ÁREAS:			PRANCHAS:
ÁREA DO TERRENO: 11.076,51 m ²			MAPA GERAL - COBERTA
ÁREA DA CONSTRUÇÃO: - m ²			
ÁREA A CONSTRUIR: - m ²			
RESPONSÁVEIS TÉCNICOS:			
INSTITUTO FEDERAL DE EDUCAÇÃO, CIÊNCIA E TECNOLOGIA DE PARAÍBA - IFPB PRÓPRIETÁRIO			