


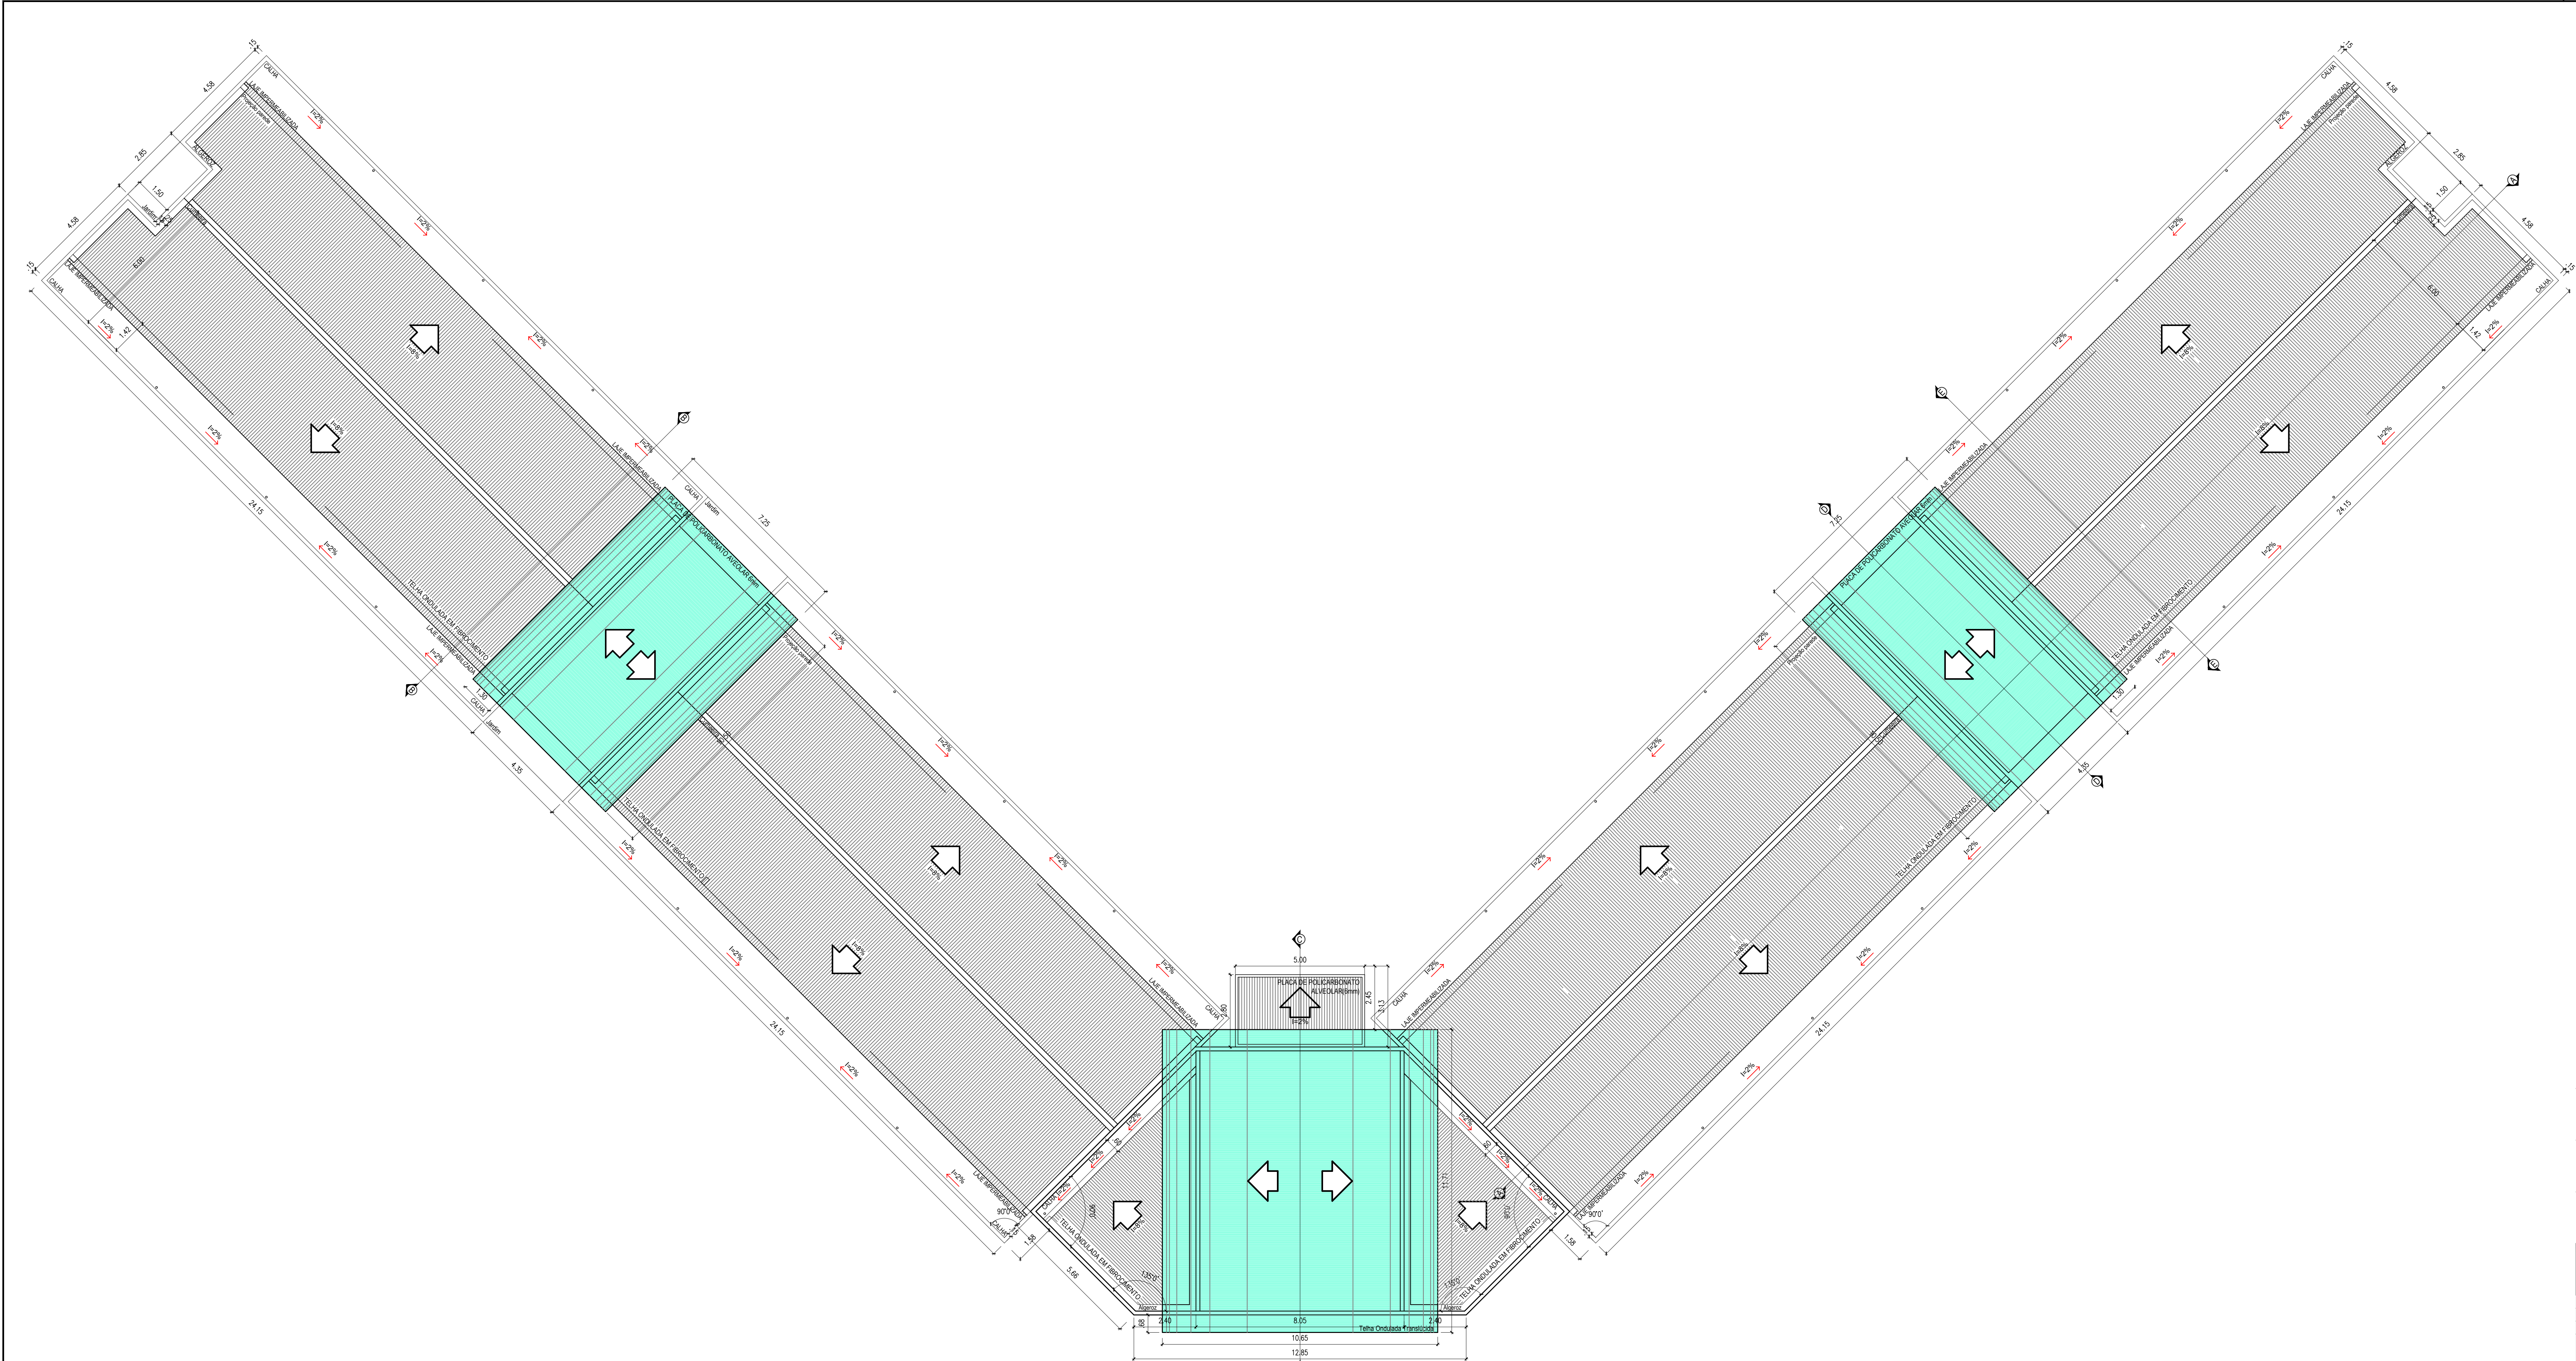

1 Planta de Coberta
Escala - 1/100

INSCRIÇÃO NO CADASTRO IMOBILIÁRIO				
ST	OD	LT	SL	CV

PROPRIETÁRIO:

PROJETO:

CONSTRUTOR:

FOLHA		CENTRO FEDERAL DE EDUCAÇÃO TECNOLÓGICA - CEFET / PB			
01/01		PROJETO : Projeto para a Sede CEFET-UNED PATOS			
ENDEREÇO		: Alto da Tubiba, Patos - PB			
DESENHO	DATA	RESPONSÁVEL	INSCRIÇÃO PMP	RUBRICA	QUANTITATIVOS:
CÓPIA					
VISTO					
ESCALAS	DESENHOS				
1/100	BLOCO ADMINISTRATIVO				
	PLANTA DE COBERTA				
	PREFEITURA MUNICIPAL DE PATOS - PB				
	ARQUIVO				
	PRIMA		PMP		