


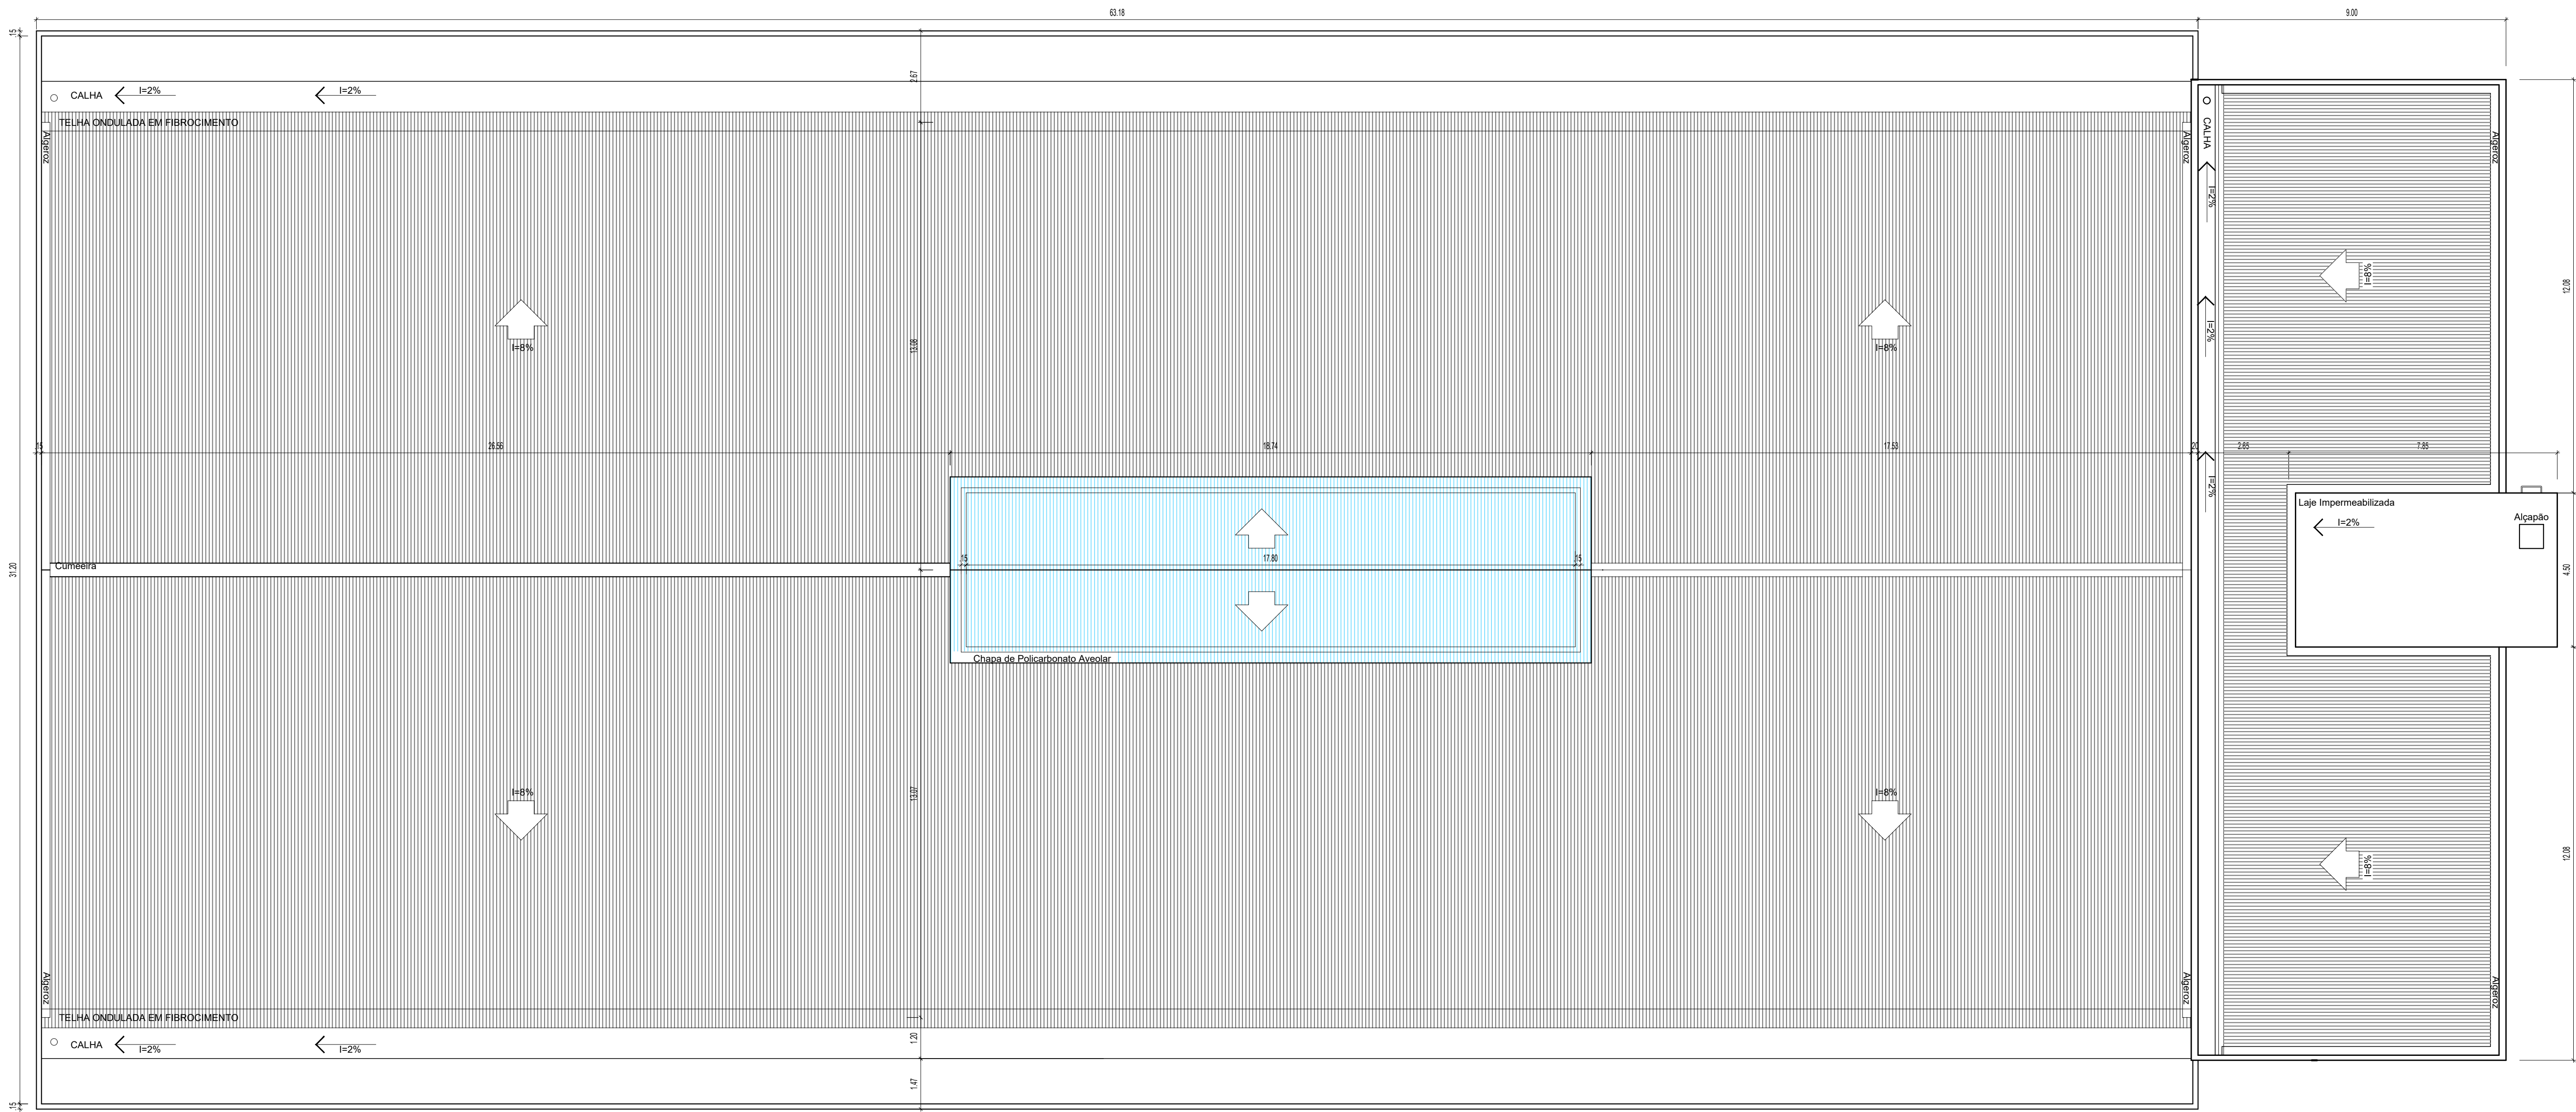

1 Planta de Coberta - Central de Aulas I
Escala - 1/100

PROPRIETÁRIO: _____

PROJETO: _____

CONSTRUTOR: _____

FOLHA 01/01	CENTRO FEDERAL DE EDUCAÇÃO TECNOLÓGICA - CEFET / PB			
	PROJETO : Projeto para a Sede CEFET-UNED PATOS			
	ENDEREÇO : Patos - PB			
	DATA	RESPONSÁVEL	INSCRIÇÃO PMP	RUBRICA
	DESENHO 07/2008			
PROJETO 07/2008 Renato de Sousa e Nóbrega				
REVISÃO 12/2010 Jacara Lopes da Silva				
CÓPIA 12/2010				
ESCALAS				
1/100	DESENHOS			
	CENTRAL DE AULAS I			
	PLANTA DE COBERTA			
				PREFEITURA MUNICIPAL DE PATOS - PB
				ARQUITETO
				PROJETA
				PMP