
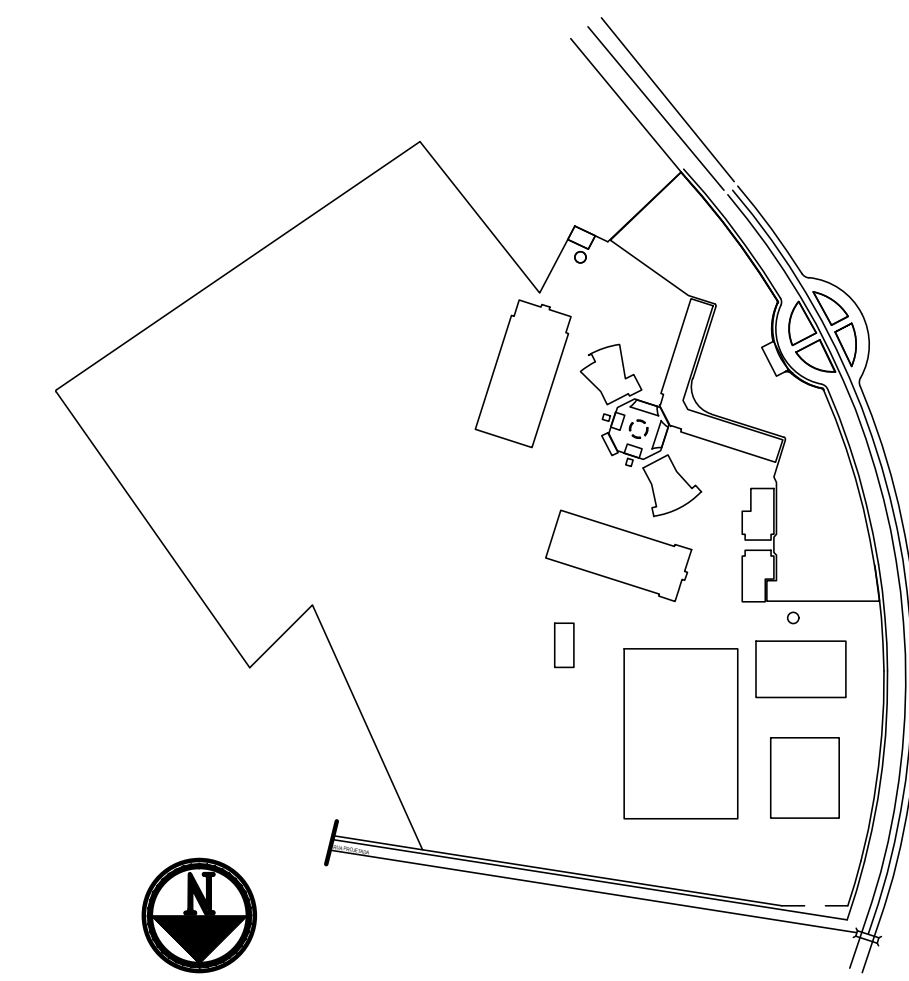


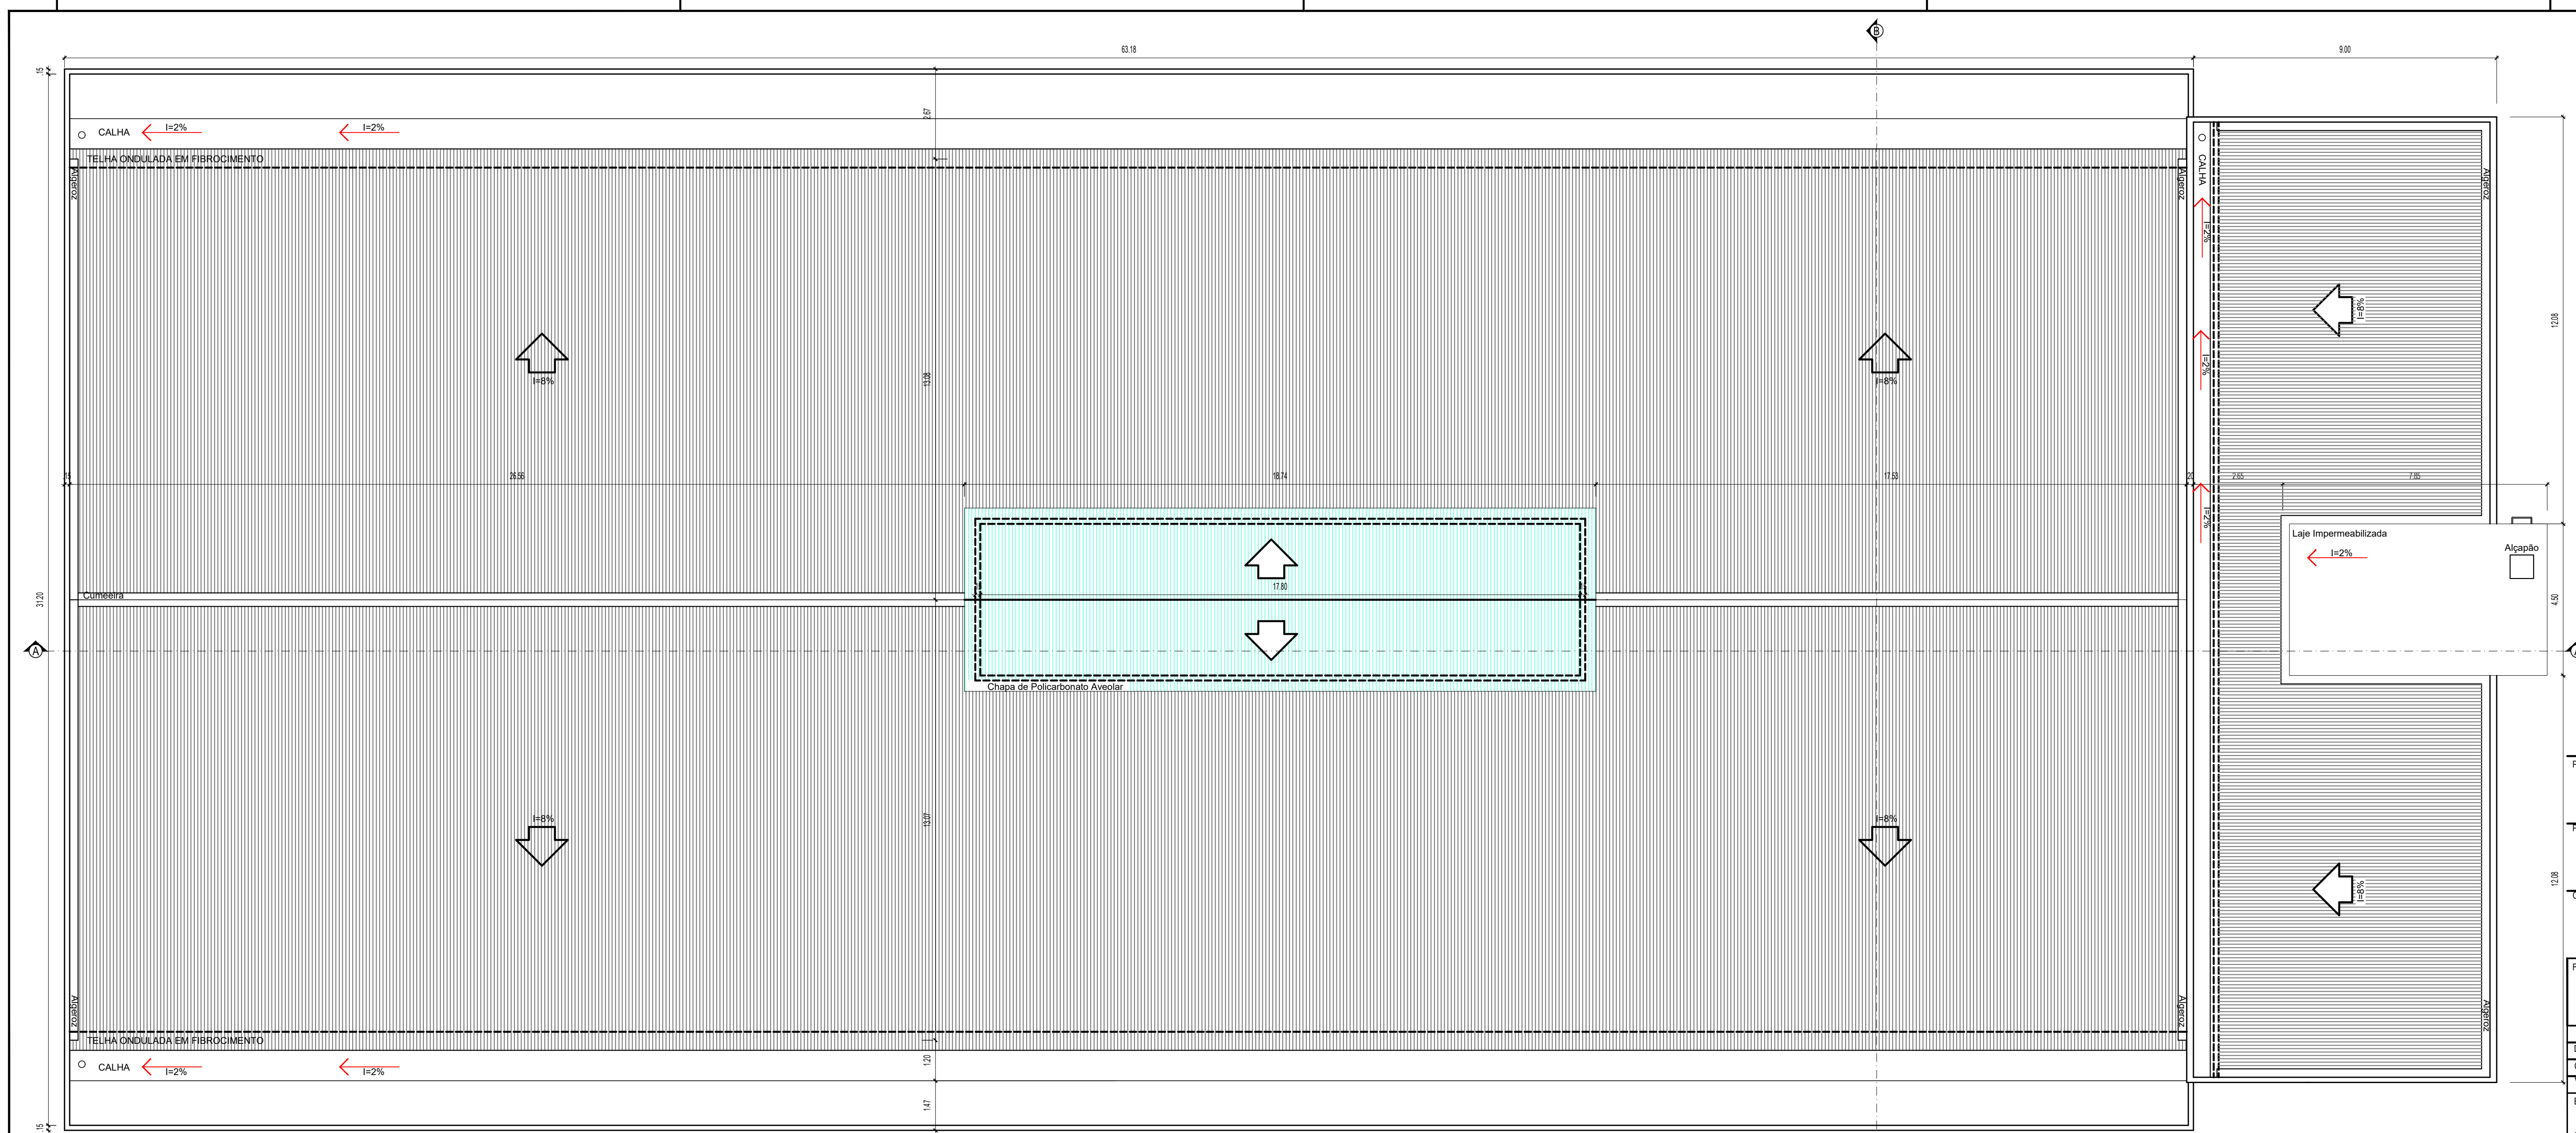

PROPRIETÁRIO:			
PROJETO:			
CONSTRUTOR:			
FOLHA 01/01		CENTRO FEDERAL DE EDUCAÇÃO TECNOLÓGICA - CEFET / PB PROJETO : Projeto para a Sede CEFET-UNED PATOS ENDEREÇO : Patos - PB	
DATA	RESPONSÁVEL	INSCRIÇÃO PIMP	RUBRICA
DESENHO 07/2008			
CÓPIA			
VISTO			
ESCALAS 1/100 1/4000		DESENHOS CENTRAL DE AULAS II PLANTA DE COBERTA PLANTA BAIXA - IMPLANTAÇÃO	
		PREFEITURA MUNICIPAL DE PATOS - PB ARQUIVO	
		FIRMA	PIMP