
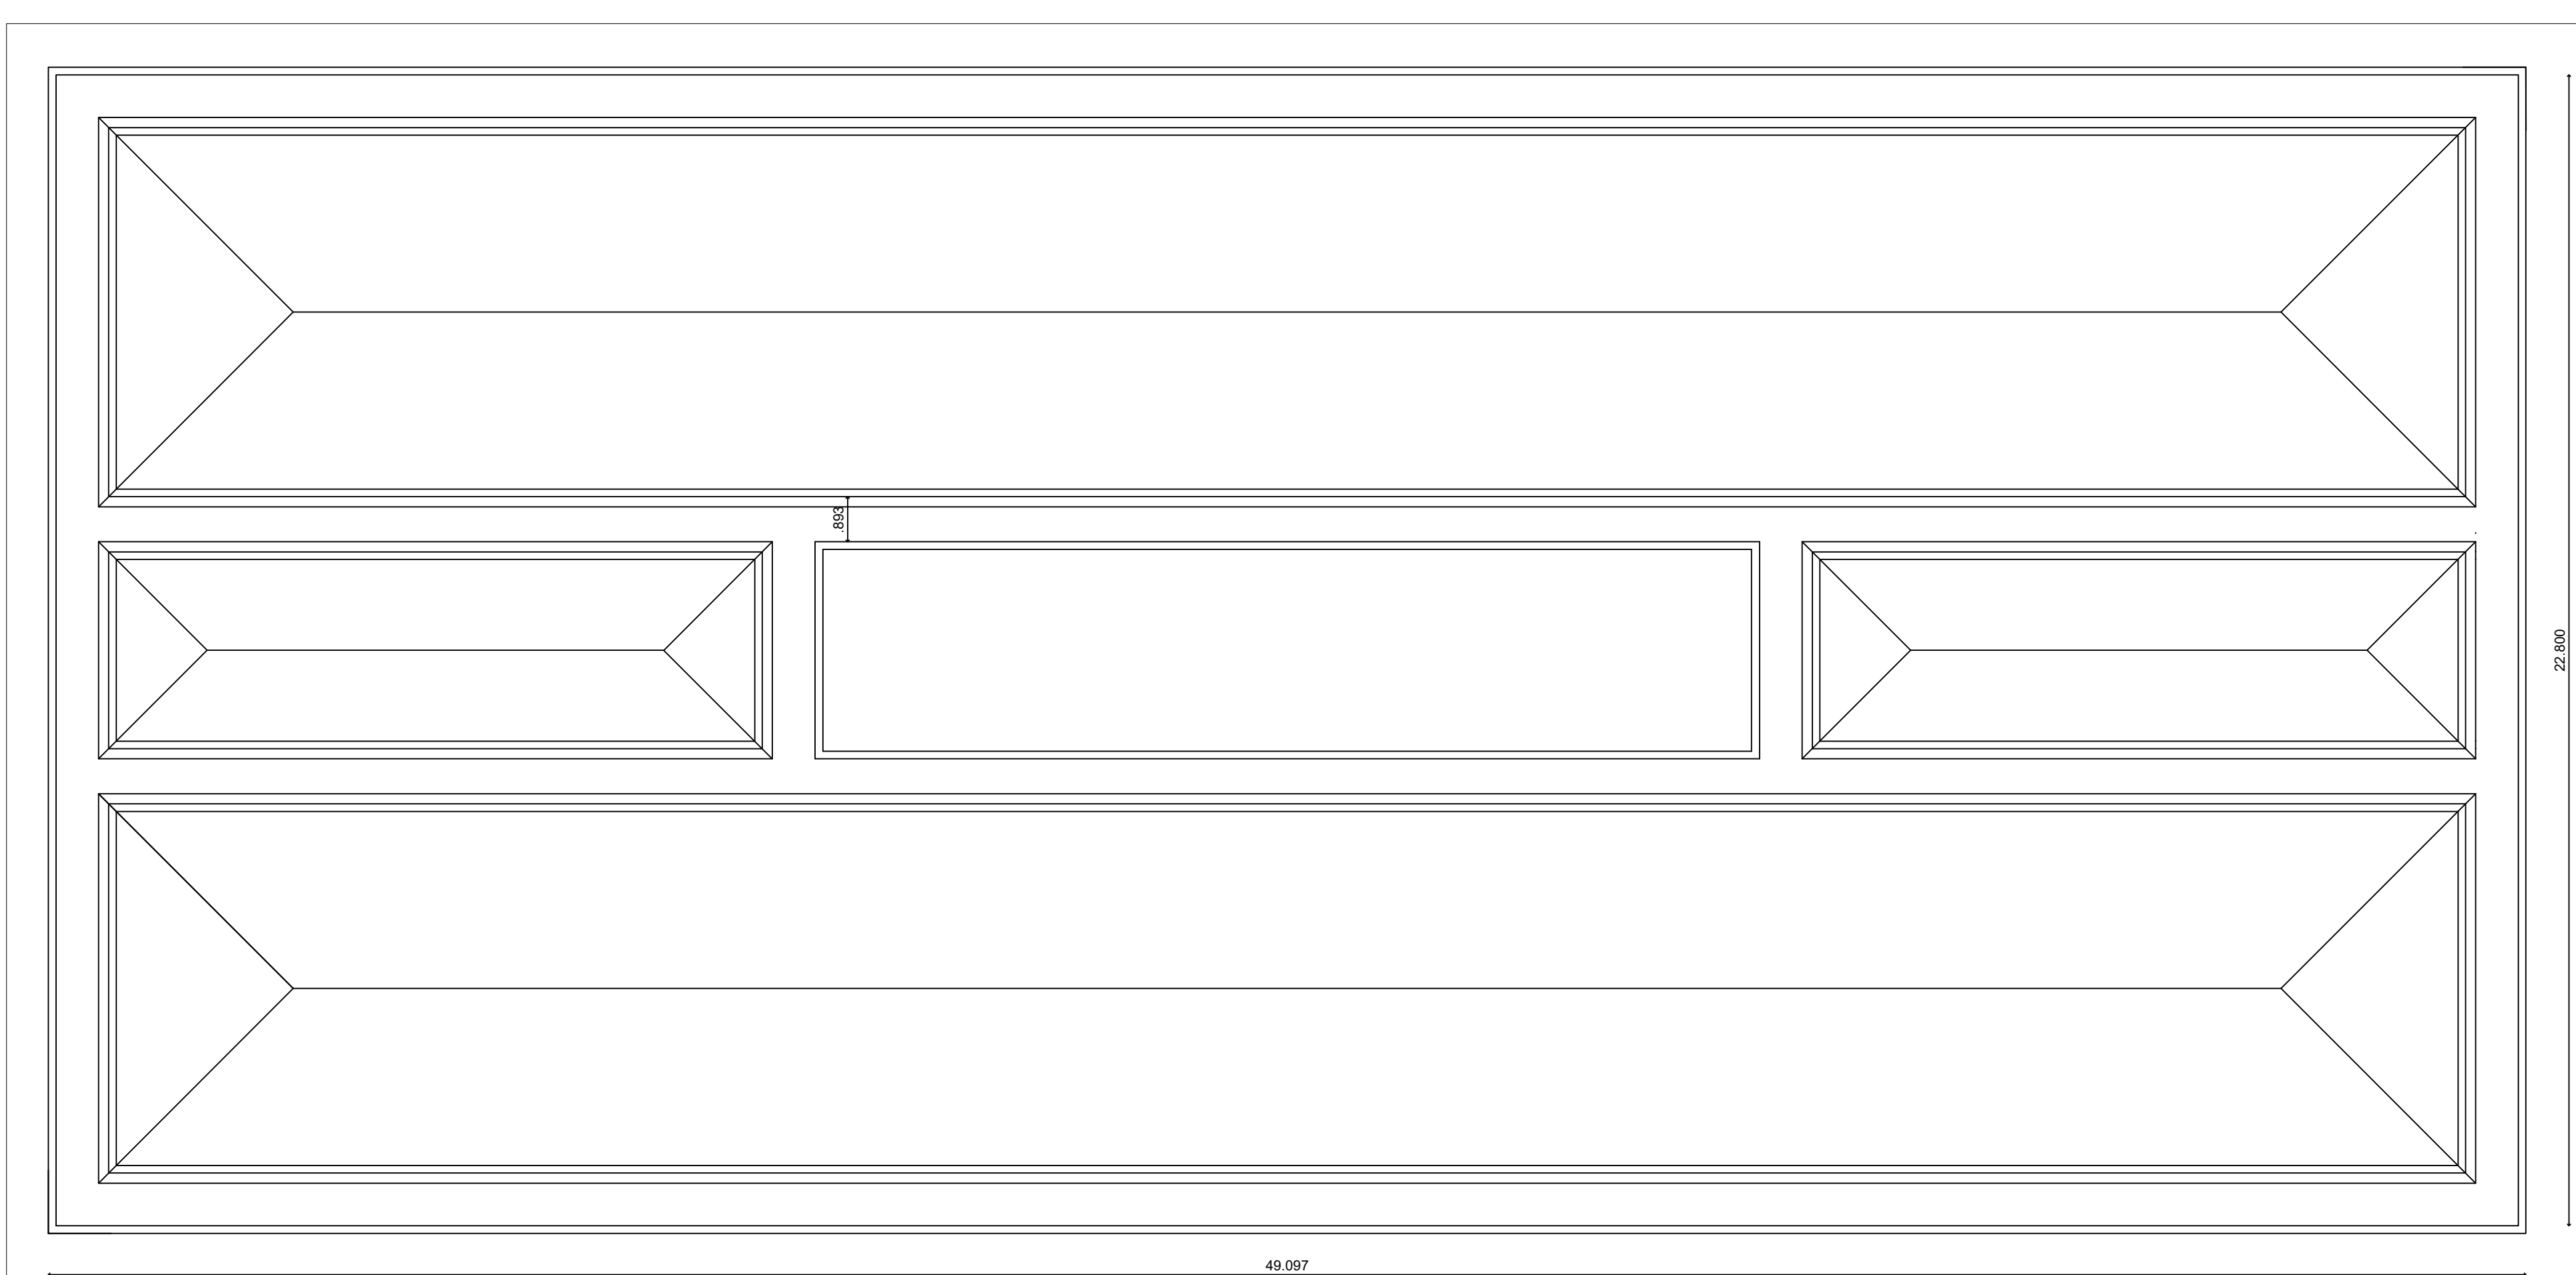
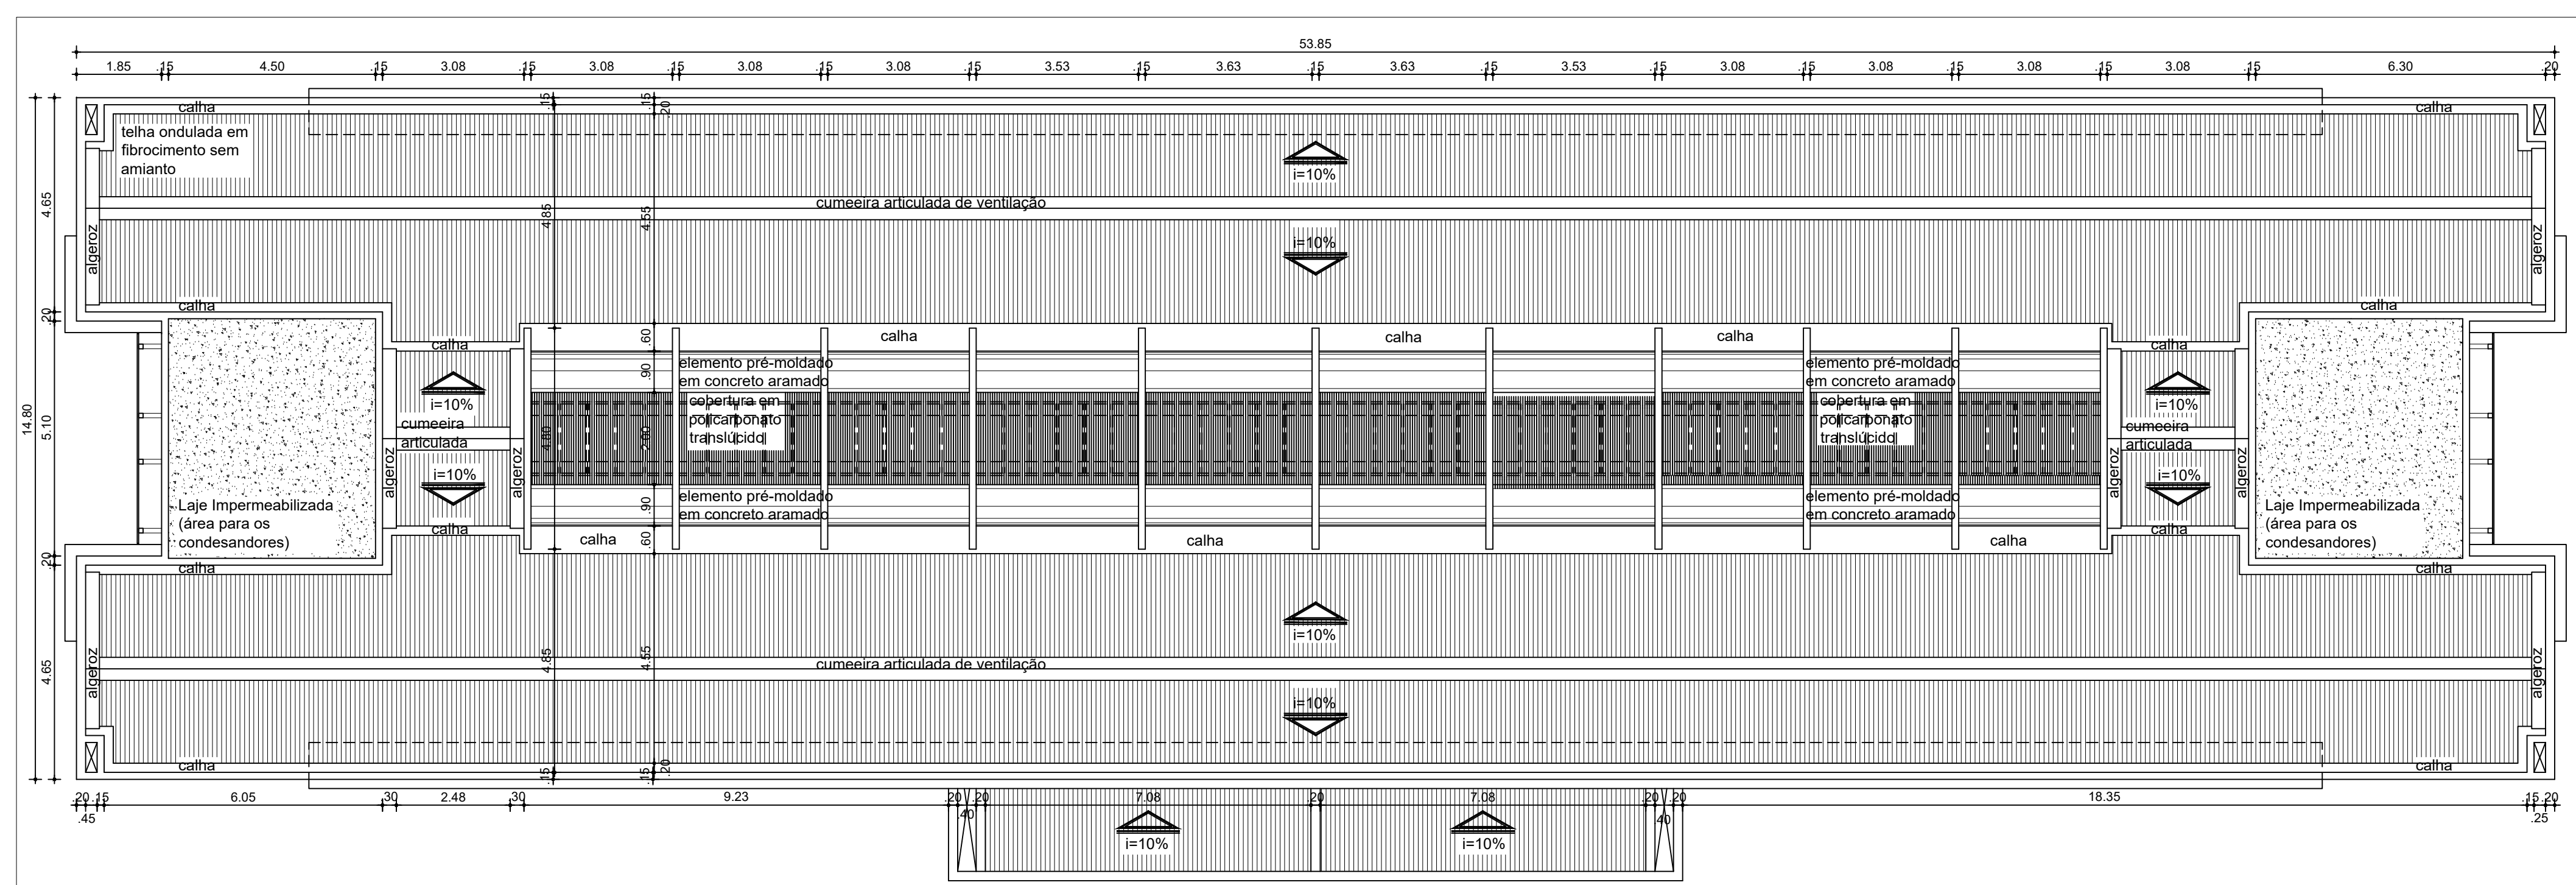
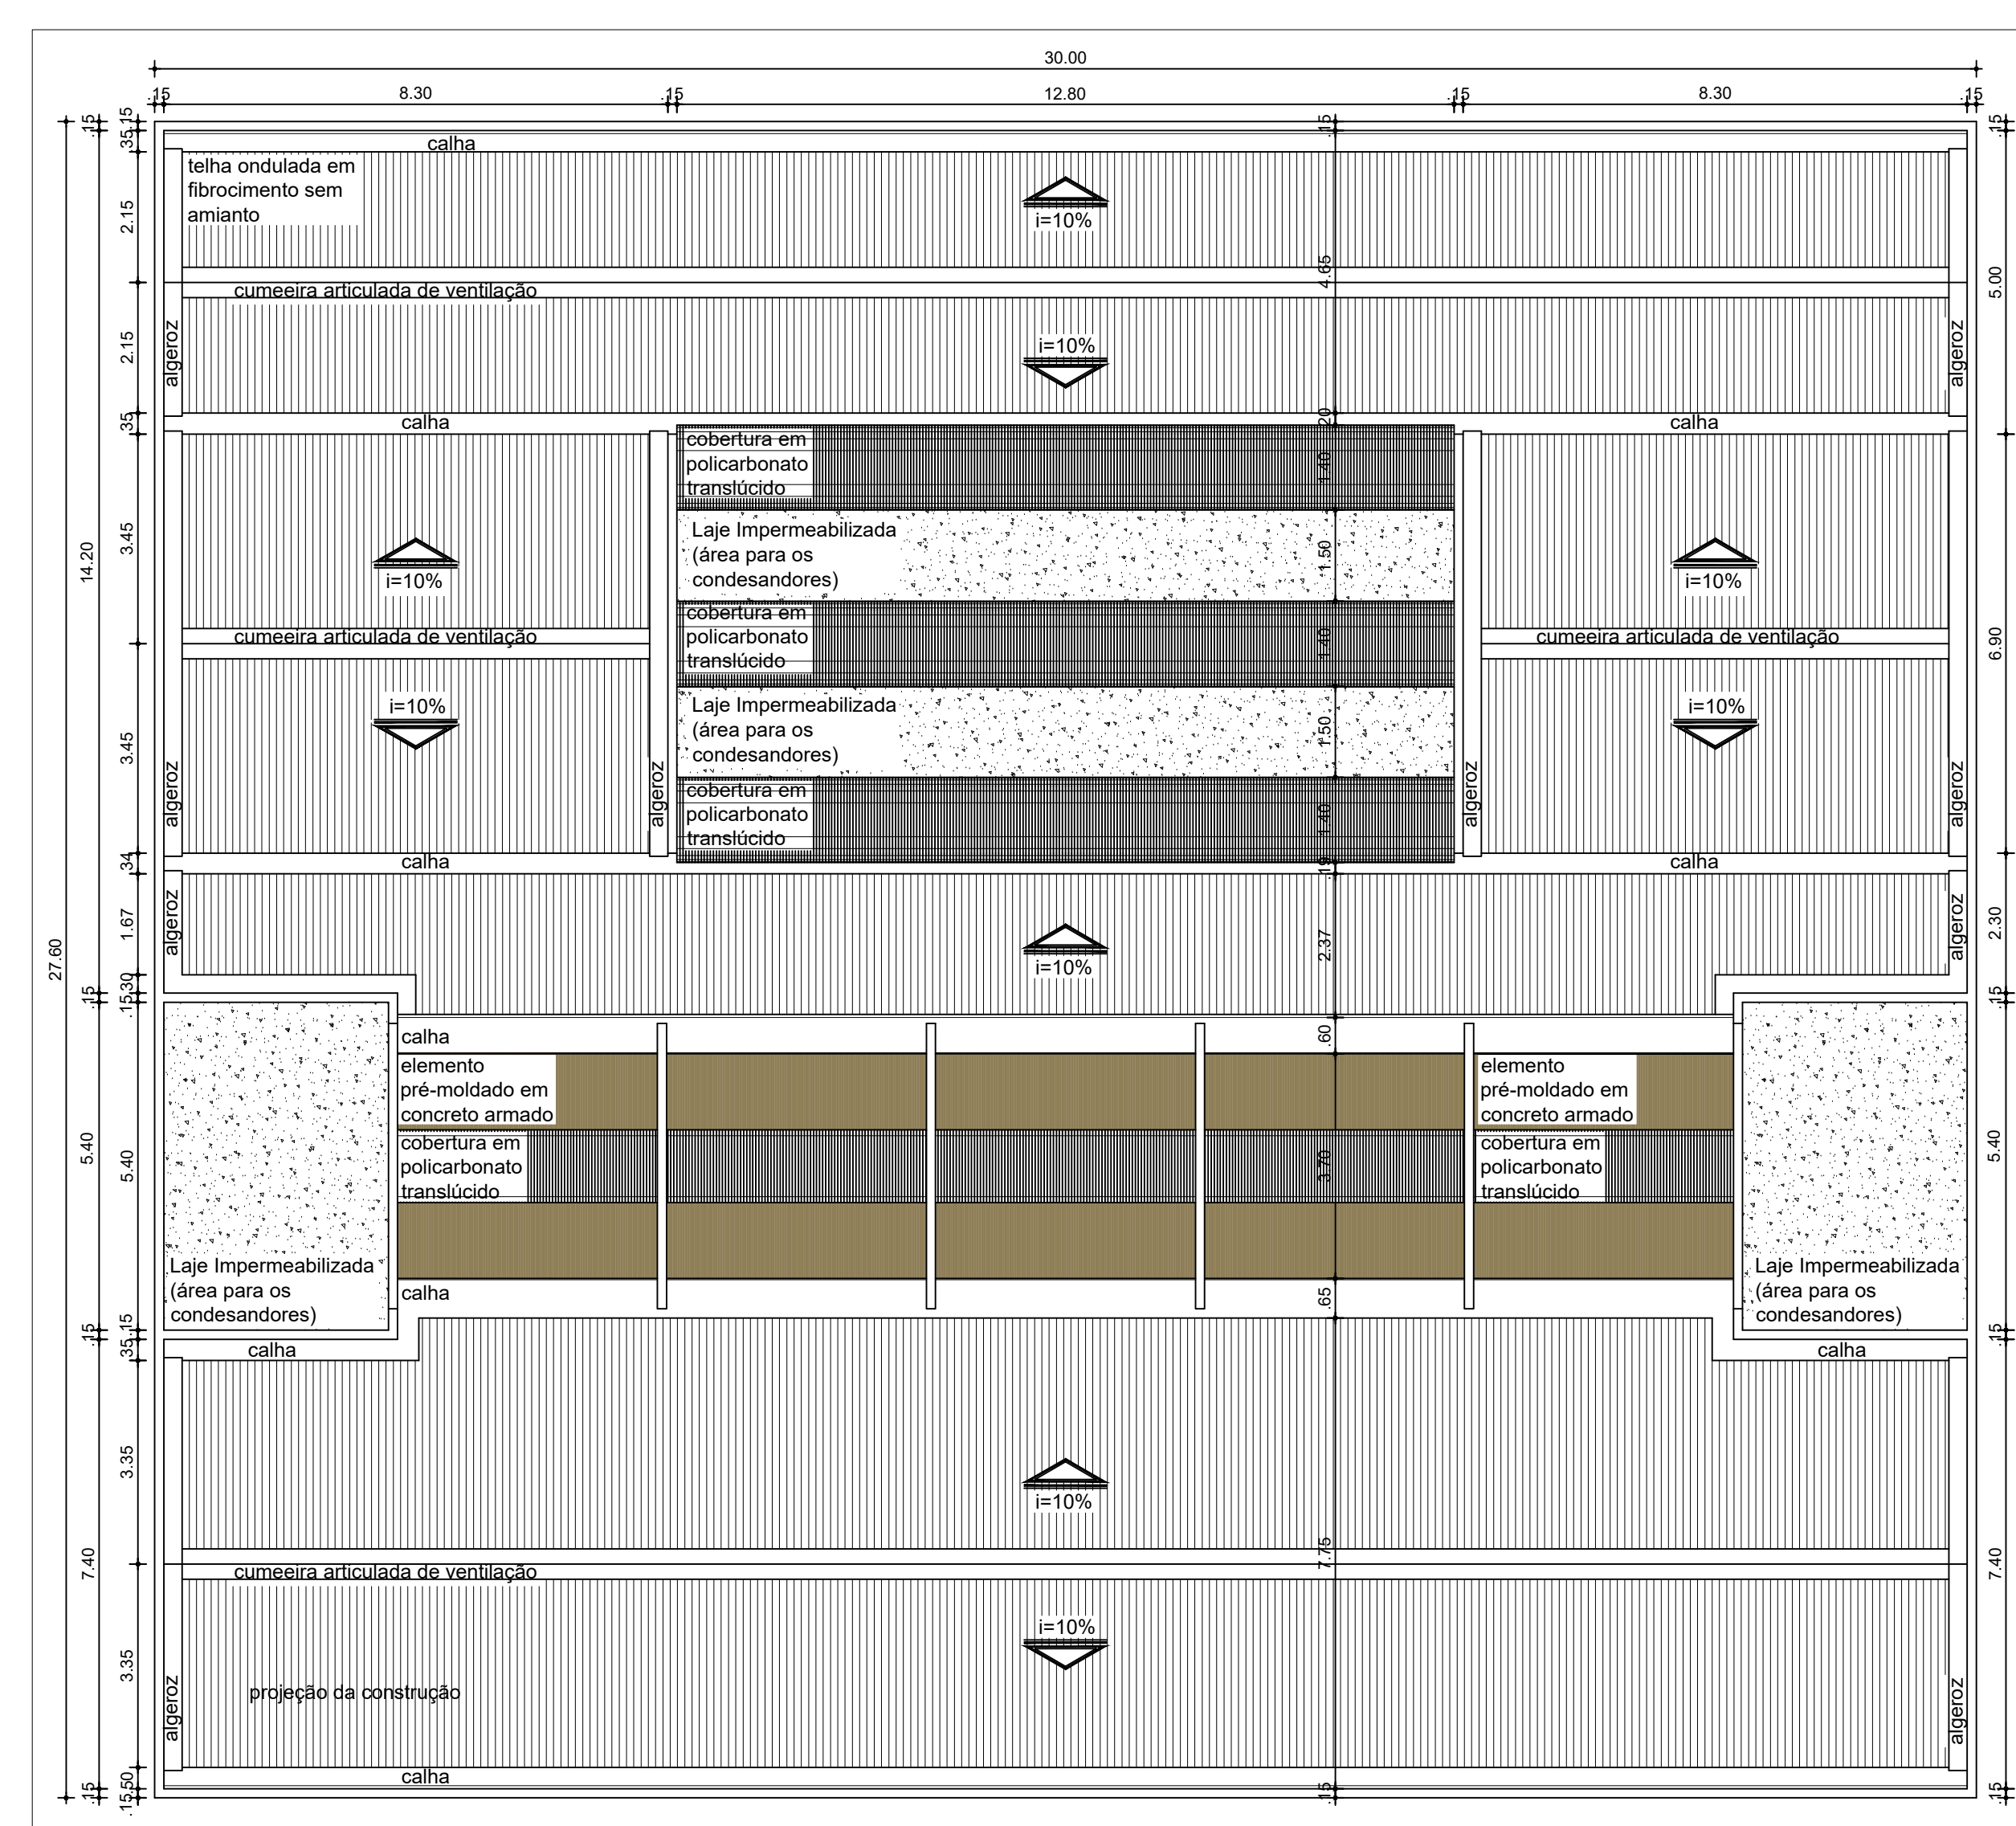


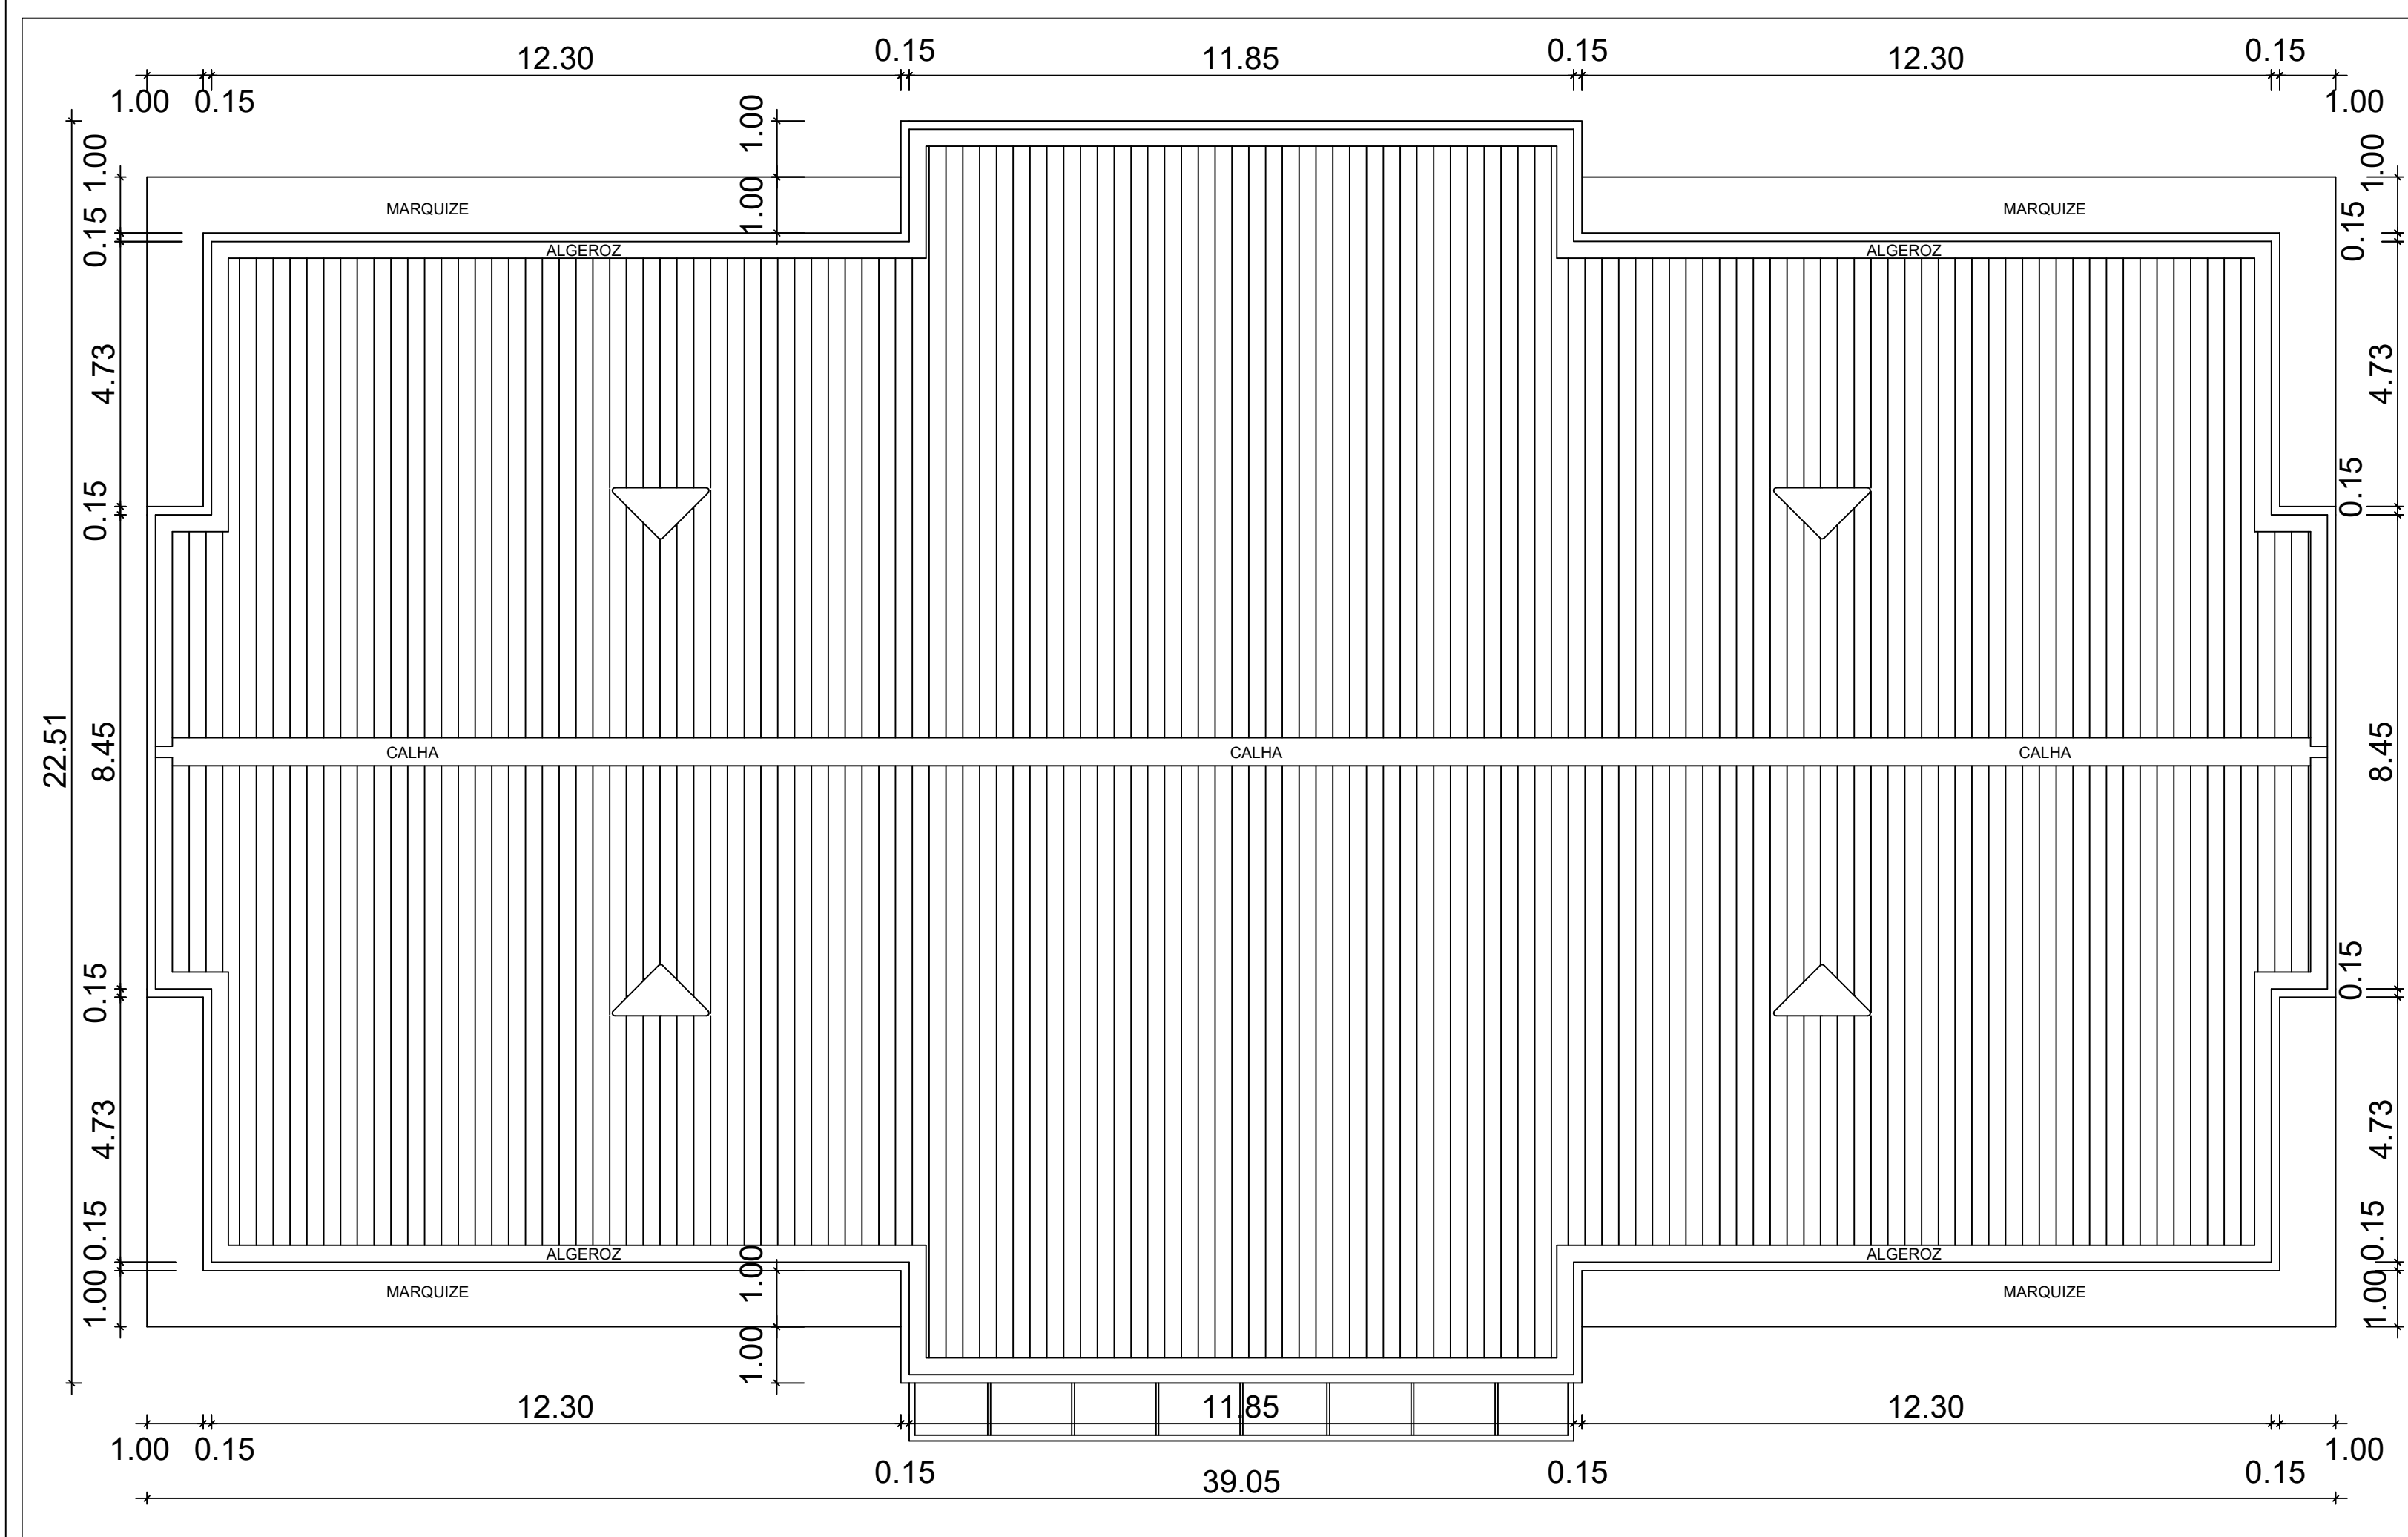

PROJETO BÁSICO

PROJETO: Unidade de Ensino Descentralizado - UNED

LOCALIZAÇÃO: Rua Projetada, s/n, Bairro Cenecista, município de Picuí-PB.

PROPRIETÁRIO: _____

PREFEITURA MUNICIPAL
DE PICUI

ESCALA: 1/100

DESENHOS:

PLANTA DE COBERTA - RESTAURANTE

PLANTA DE COBERTA - BIBLIOTECA
PLANTA DE COBERTA - BLOCO ADMINISTRATIVO

PLANTA DE COBERTA - BLOCO DE MINERAÇÃO

Prancha: 01/01