


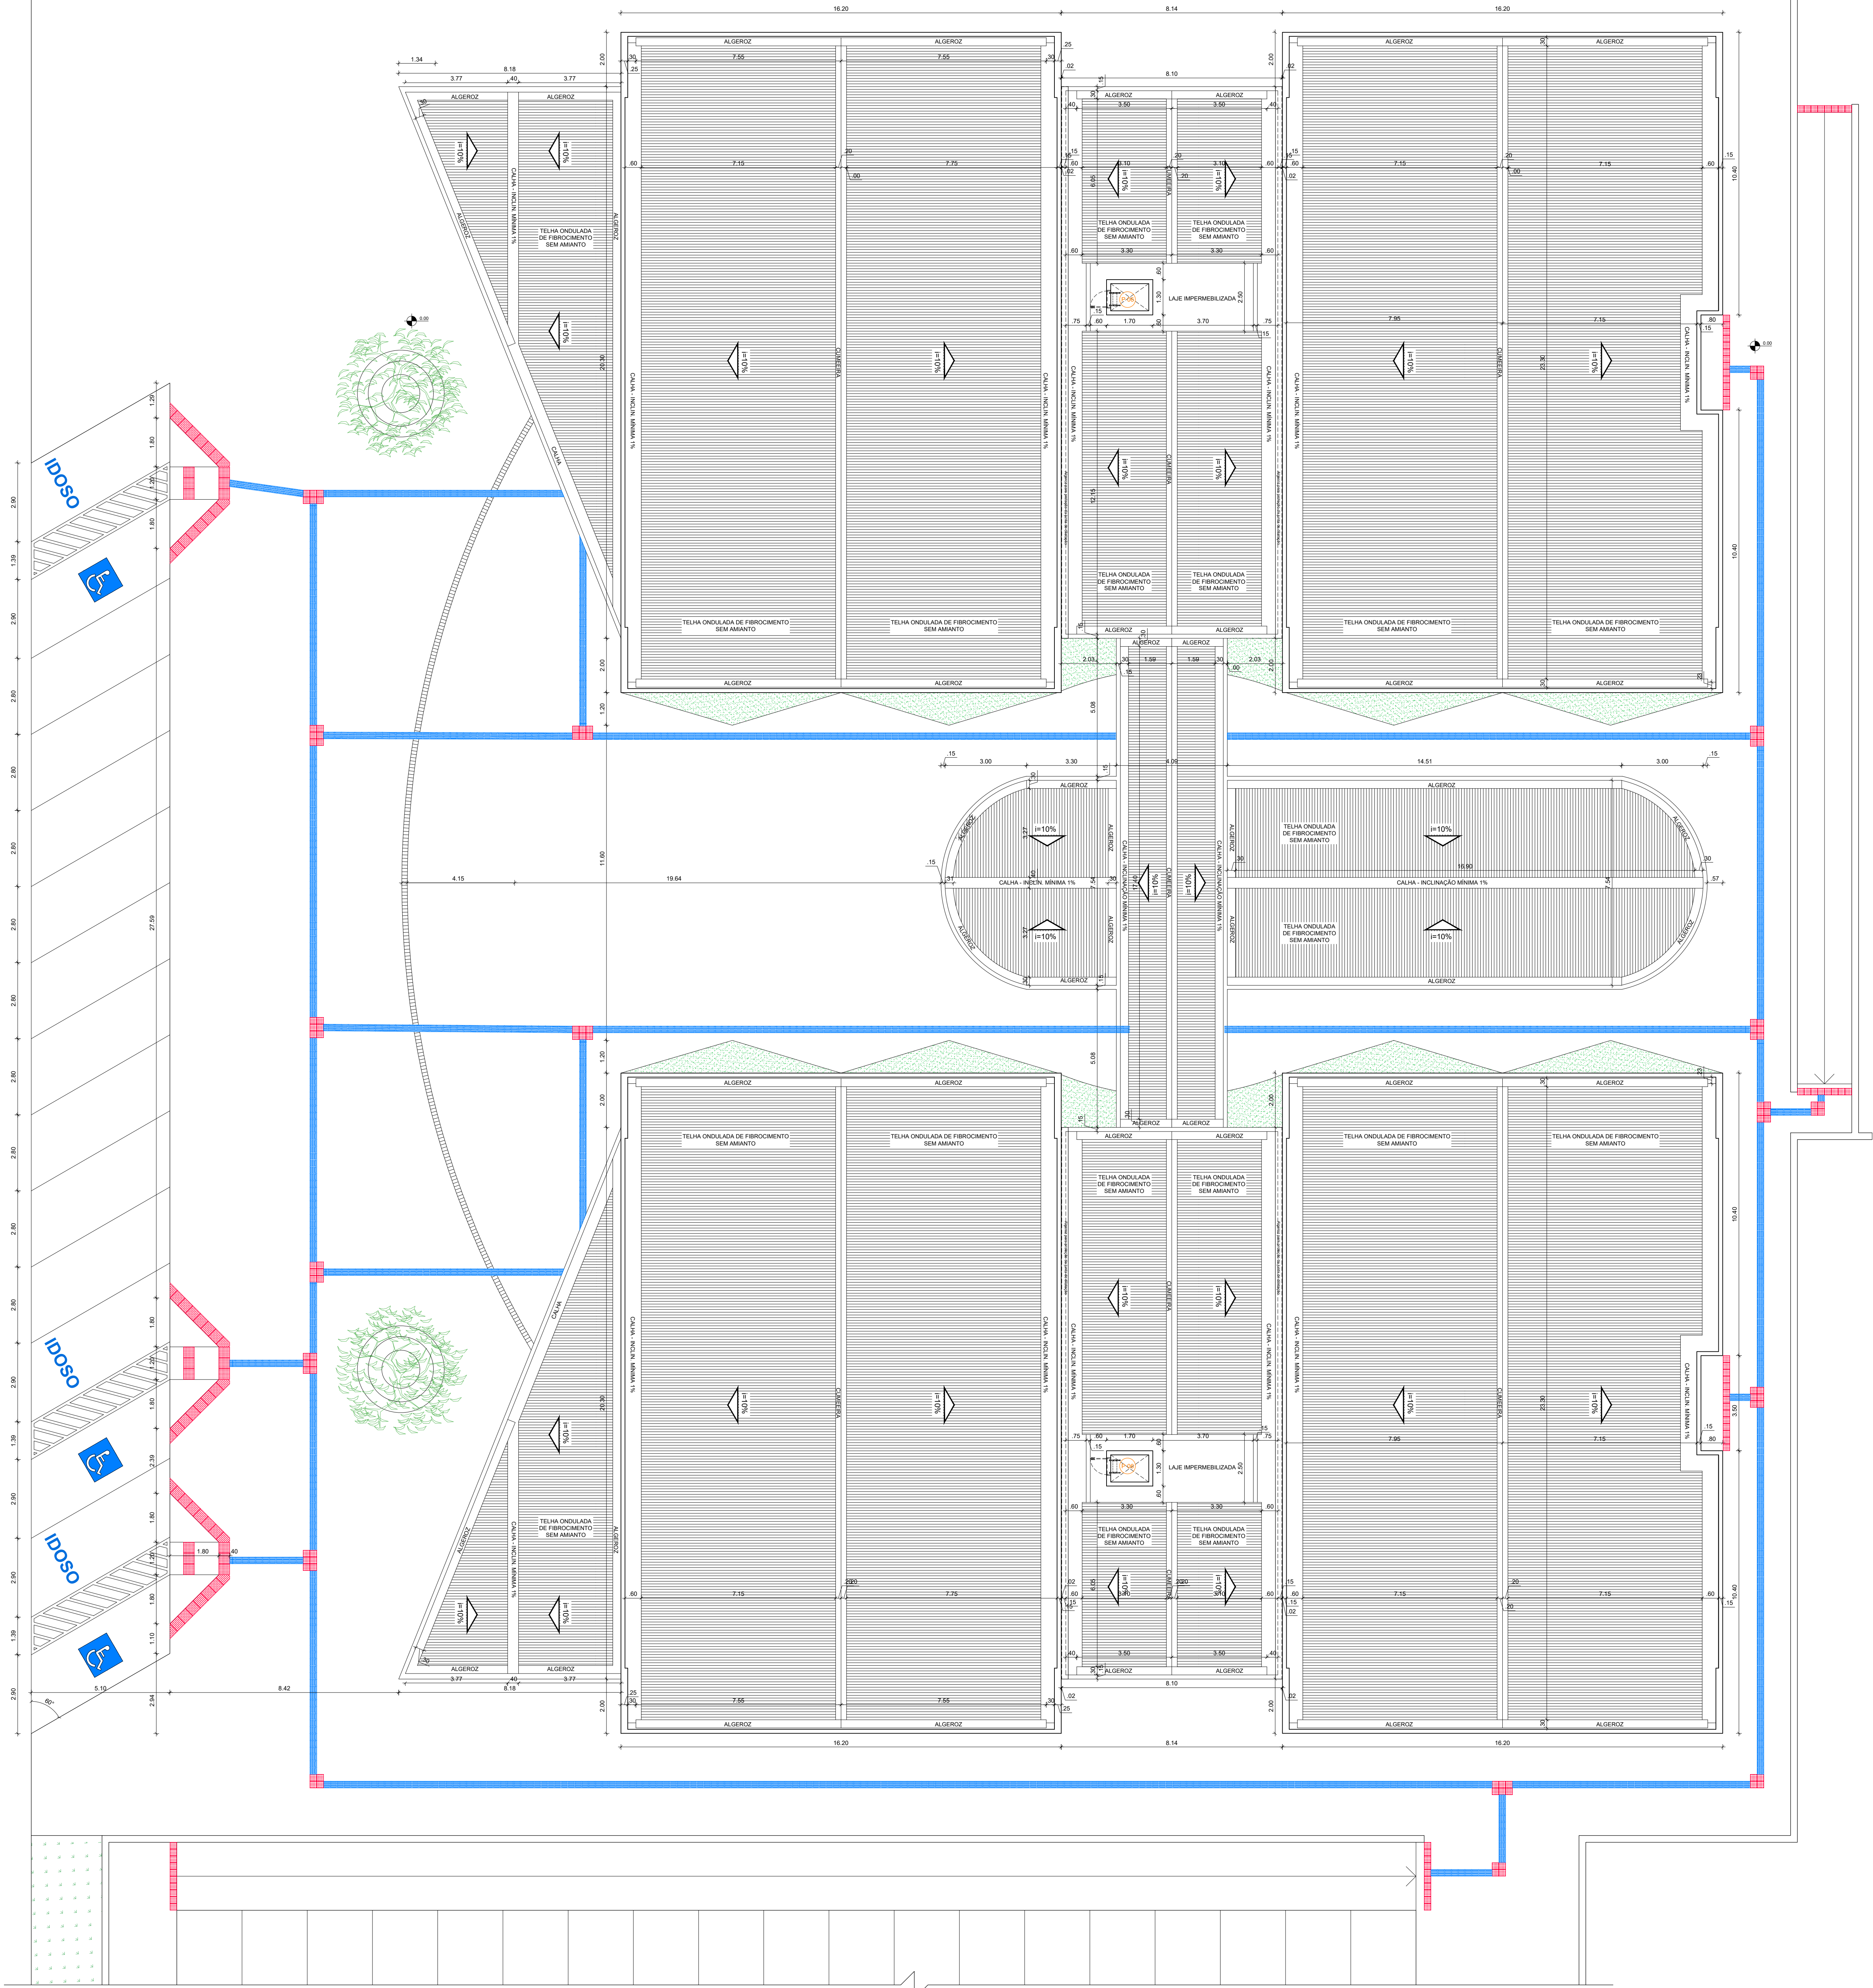

1

PLANTA DE COBERTA
Escala 1/100

ASSINATURA DO PROPRIETÁRIO

ASSINATURA DO RESPONSÁVEL TÉCNICO

ASSINATURA DO CONSTRUTOR

PRONCHIA	01/01	PROJETO	Blocos Acadêmico A e B
PROPRIETÁRIO	IFPB	RESPONSÁVEL	ING. FMS
ENDEREÇO	Avenida Projetada 02, s/n Santa Luzia - PB	RUBRICA	
PROJETO	02/011	DATA	02/011
DESENHO	02/011	REVISÃO	02/011
CÓPIA	02/011	DESENHO	02/011
ESCALA	1/100	PLANTA DE COBERTA	
OBSERVAÇÕES: - Verificar todos os dados no local. - Em caso de dúvida, consultar o arquiteto ou engenheiro responsável. Área Construída Total = 3.747,36 m² (Bloco A - 1.786,11 m²) Bloco B - 1.961,25 m² (Passadela-Rampa-Escada - 242,24 m²) Área Coberta Total = 2.334,46 m² (Bloco A - 1.032,76 m² Bloco B - 1.301,70 m² Passadela-Rampa-Escada - 242,24 m²)			
INSTITUTO FEDERAL Paraíba			
FIRMA			