


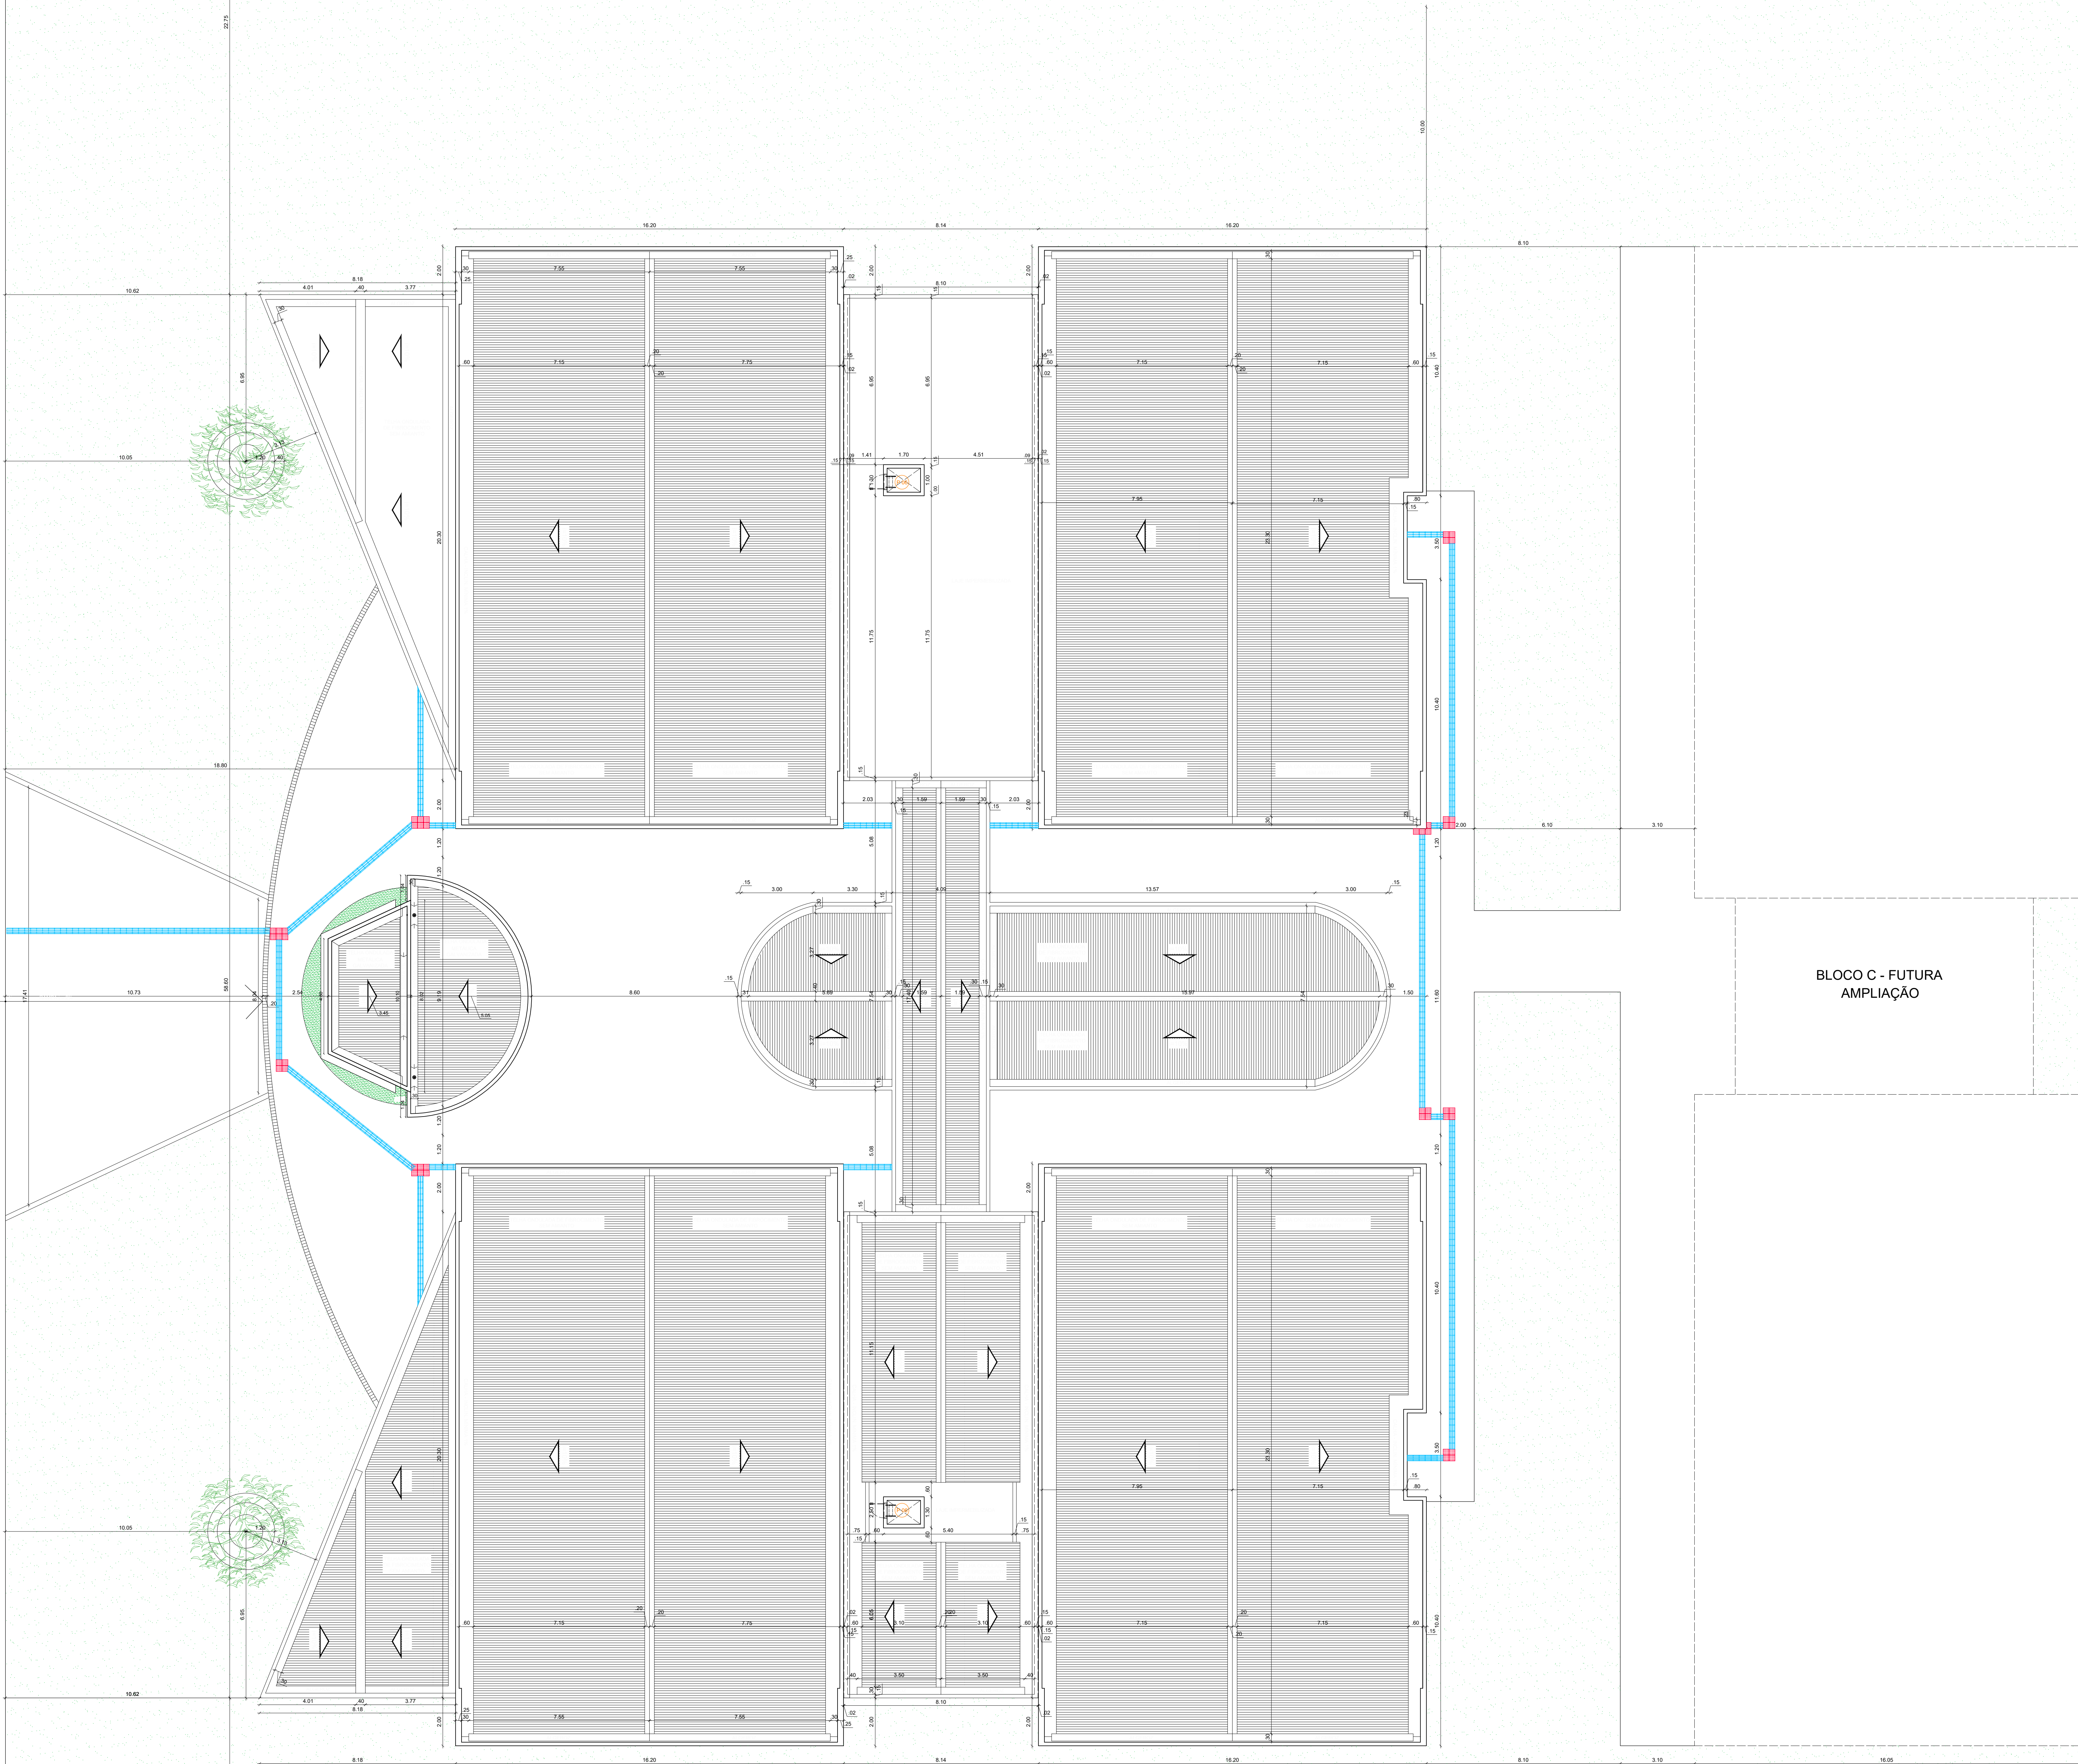

1

PLANTA DE LOCAÇÃO E COBERTA
Escala 1/100



Elisabete Costa
Arquiteta e Urbanista
CUI nº 41762-3
RFB - REC. 20016

Rafaela Vieira Carvalho
Arquiteta e Urbanista
CUI nº 44720-0
RFB - REC. 20016

PRONALIA	PROJETO	Bloco Acadêmico A e B			
01/01	PROPRIETÁRIO	IFPB - Campus Santa Rita			
	ENCOMENDADO	BR 230, Santa Rita-PB			
	DATA	RESPONSÁVEL	INSC. PROFI	RUBRICA	OBSERVAÇÕES
PROJETO	02/2014	Rafaela Vieira Carvalho - Arquiteta			Verificar todos os dados no local.
DESENHO	02/2014	Rafaela Vieira Carvalho - Arquiteta			- Em caso de dúvida, consultar o arquiteto ou engenheiro responsável.
REVISÃO	12/2016	Joana Lopes da Silva - Arquiteta			Área Construída Total = 3.378,12 m² (Bloco A: 1.782,21 m²)
CÓPIA	12/2016				Bloco B: 1.782,21 m² Pavimento-Rampa-Escada: 242,74 m²
					Área Coberta Total = 2.388,26 m² (Bloco A: 1.032,79 m² Bloco B: 1.032,79 m² Pavimento-Rampa-Escada: 242,74 m²)
ESCALA	1/100	DESENHO	Planta de Locação e Coberta		
		ASSINATURA			
		PROFISSIONAL			

