


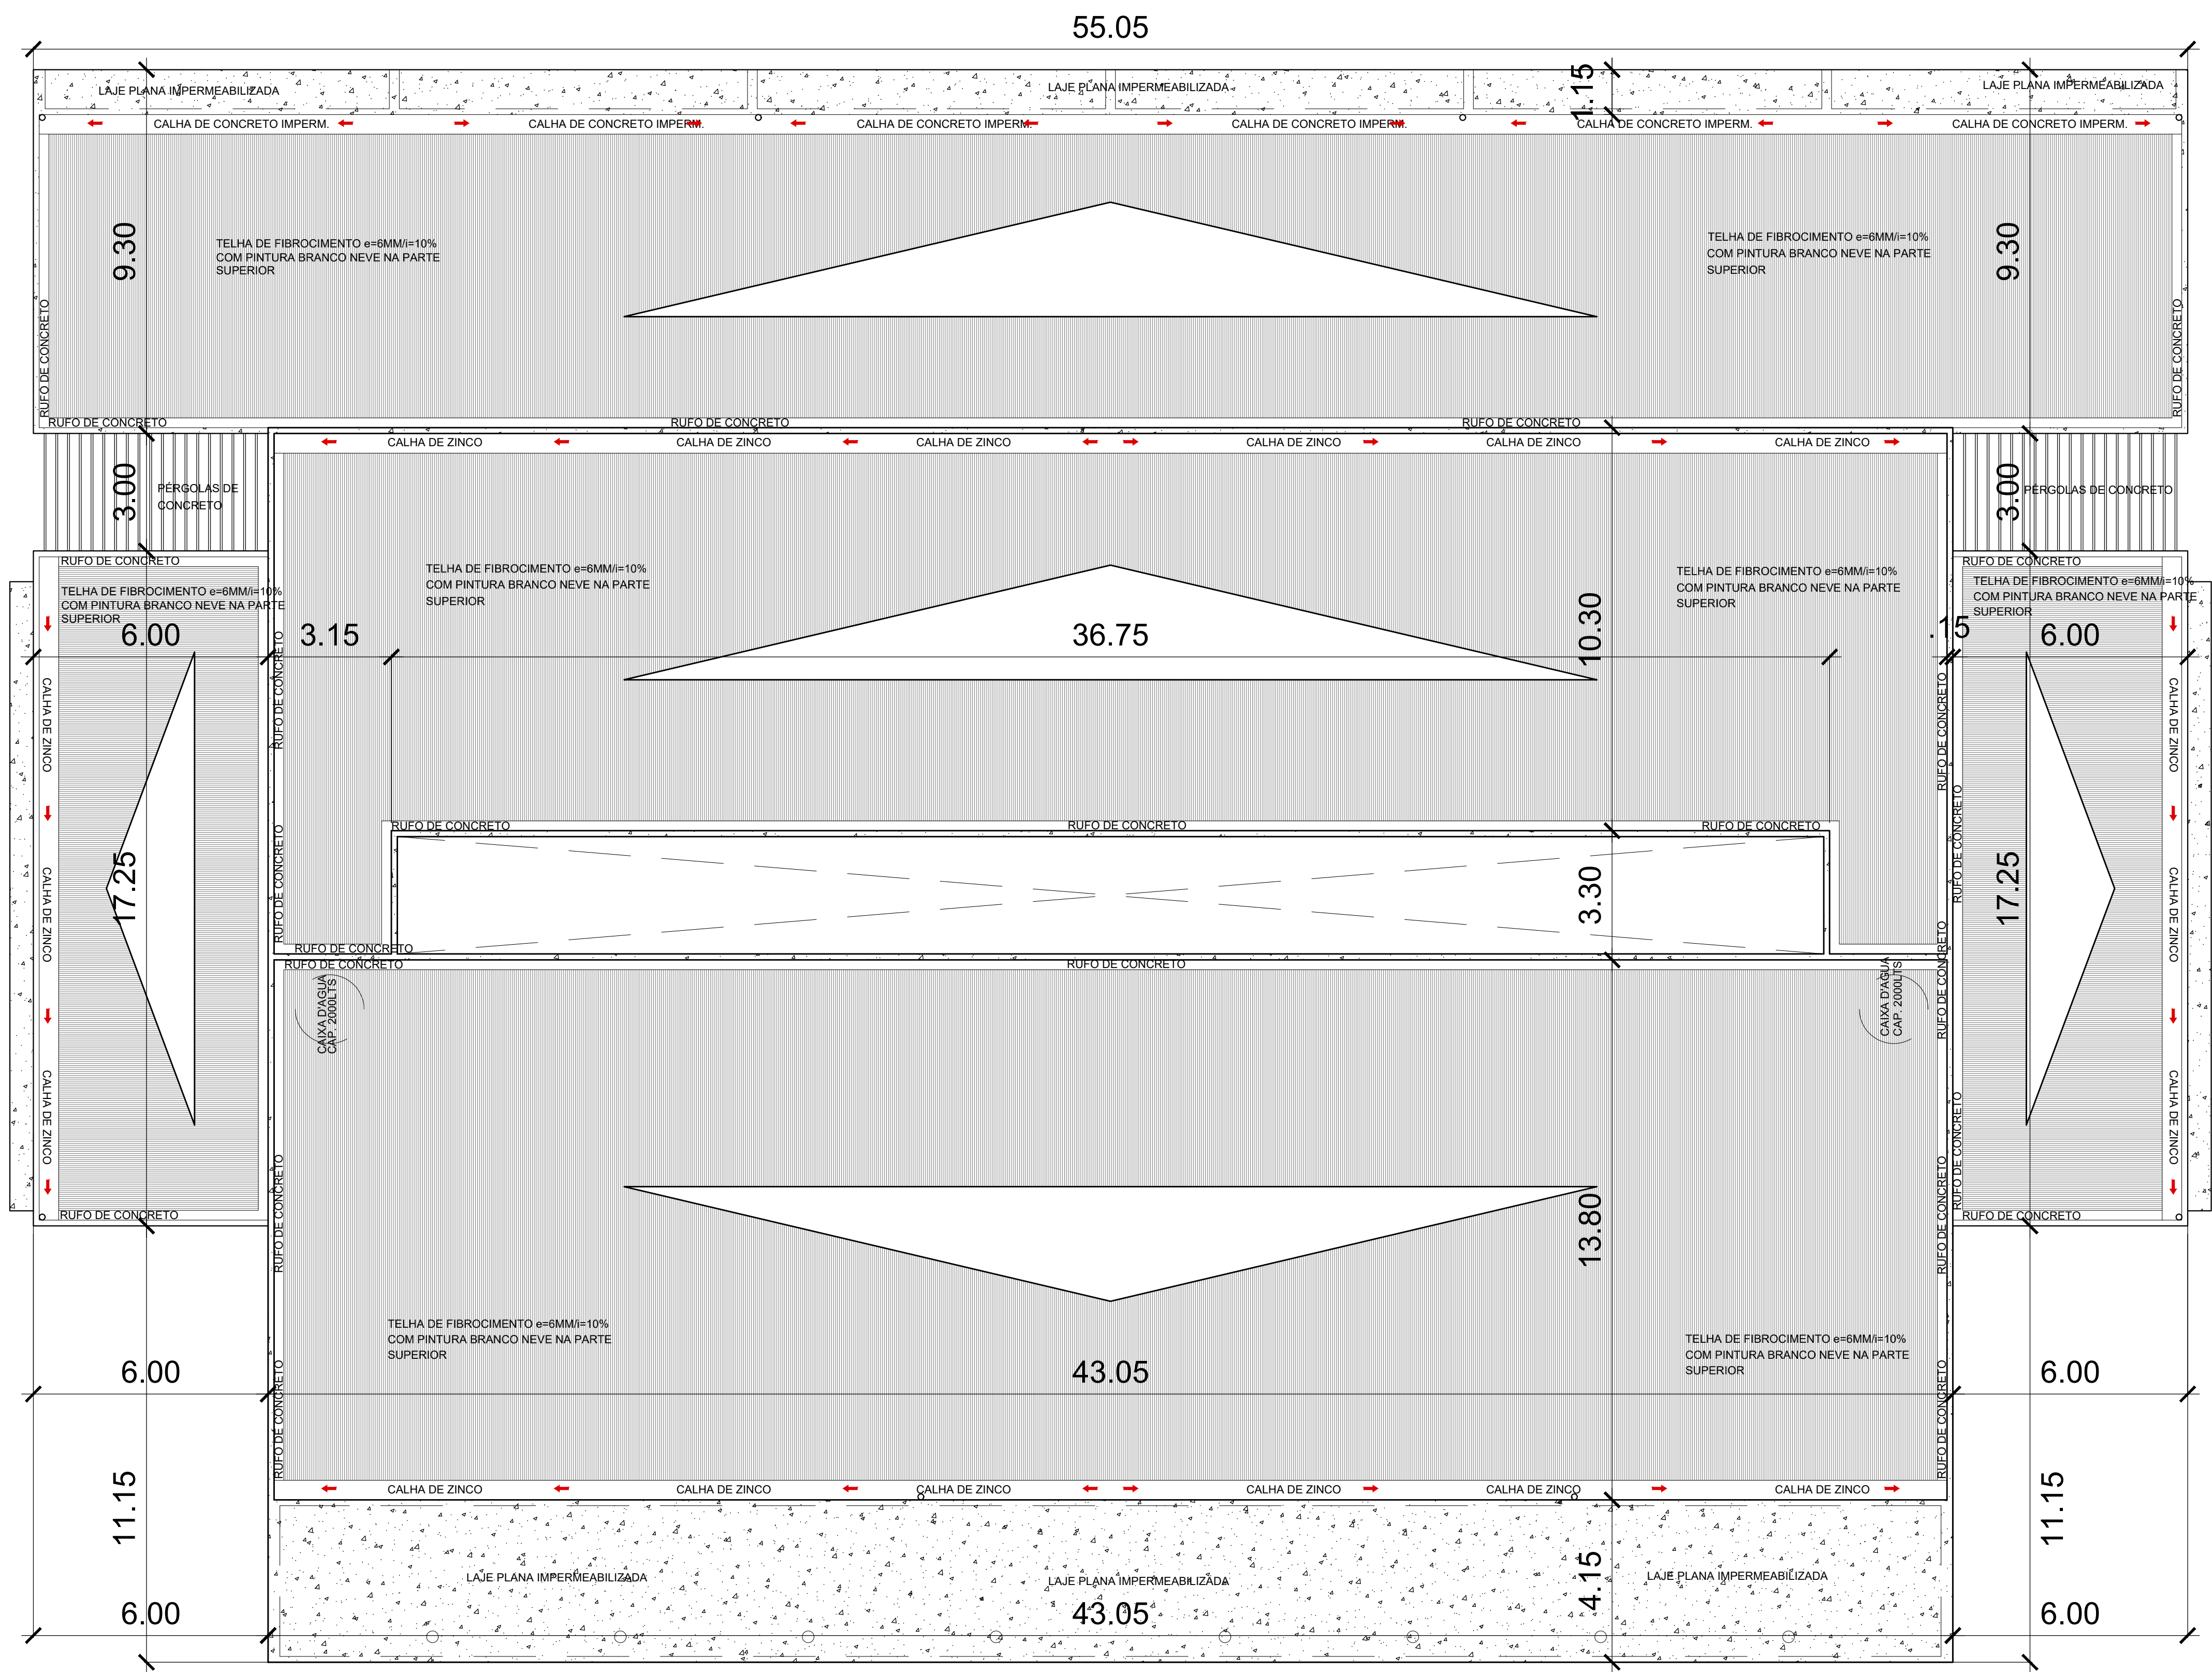

1 Planta de Coberta - Agroecologia
Escala 1/100

ASSINATURA DO PROPRIETÁRIO

ASSINATURA DO RESPONSÁVEL TÉCNICO

ASSINATURA DO CONSTRUTOR

PRONCHA		PROPRIETÁRIO IFPB			
01/01		ENDEREÇO Sousa - Unidade São Gonçalo - PB			
DESENHO	DATA	RESPONSÁVEL	INSC. PMS	RUBRICA	
PROJETO					
REVISÃO					
CÓPIA					
ESCALA:	DESENHO				
1/100	Planta de Coberta - Agroecologia				
		ARQUIVO			
		FIRMA		PMS	