


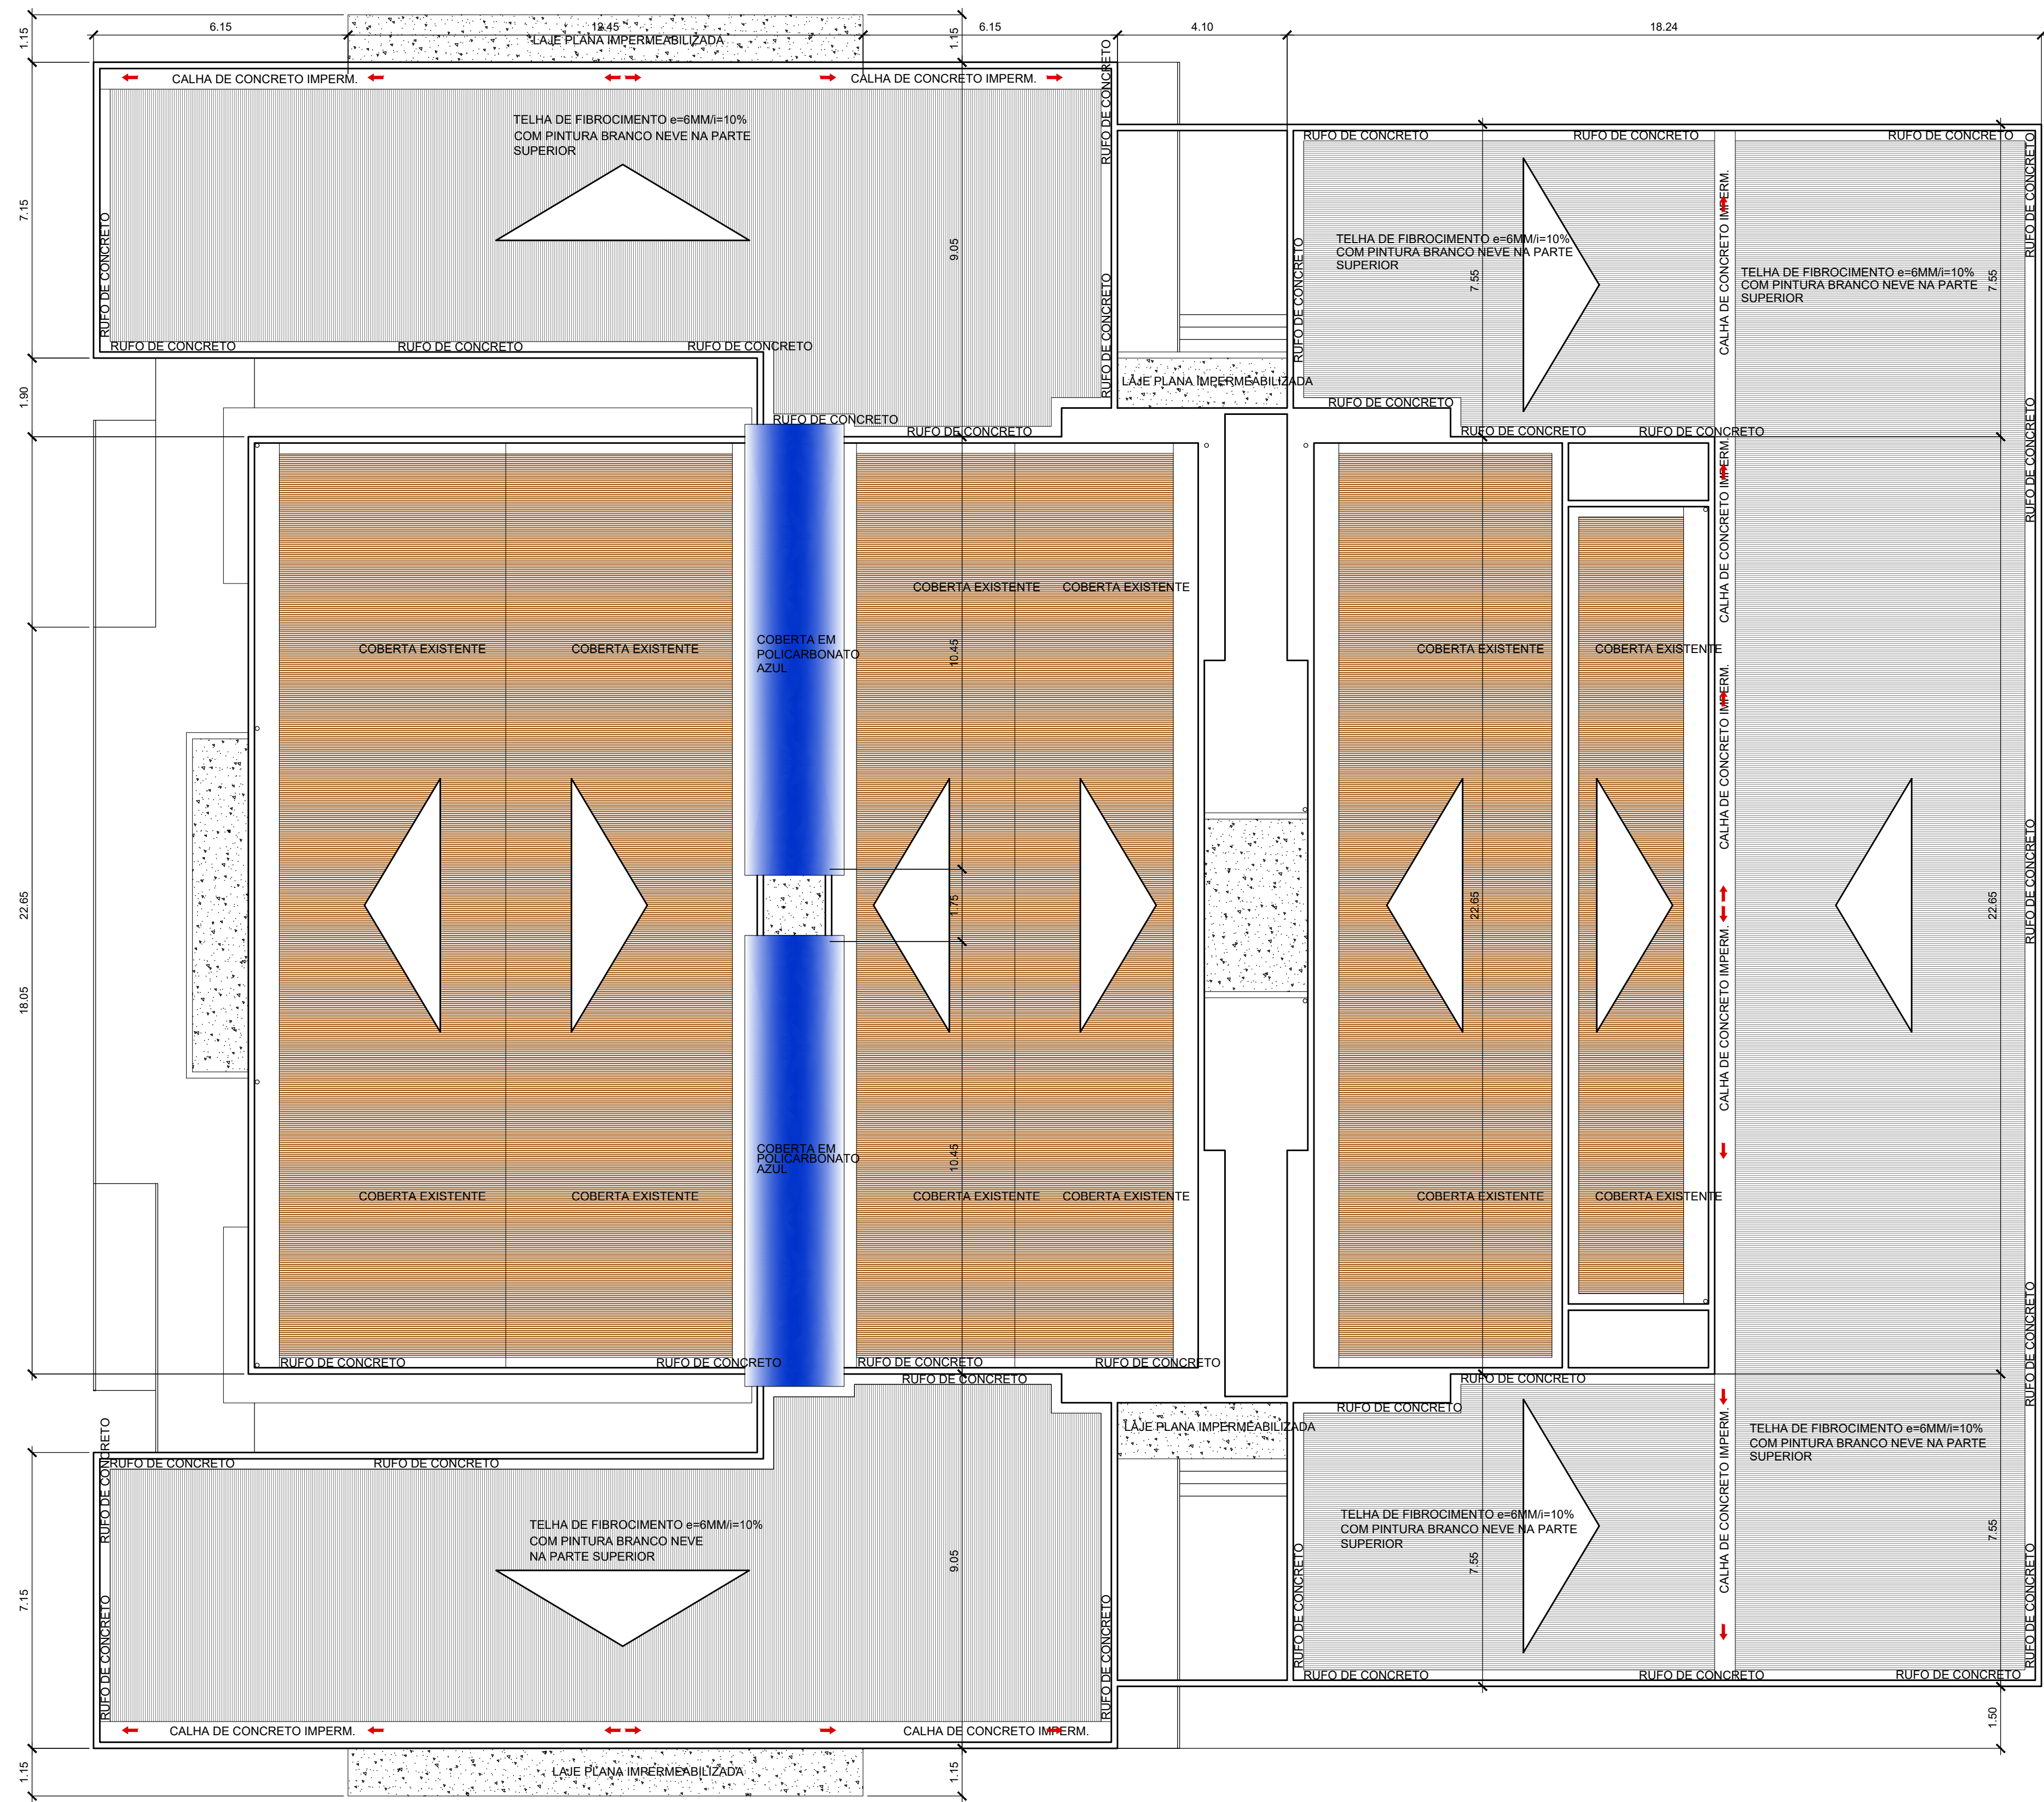

1 Planta de Coberta - Agroindustria
Escala 1/100

ASSINATURA DO PROPRIETÁRIO

ASSINATURA DO RESPONSÁVEL TÉCNICO

ASSINATURA DO CONSTRUTOR

PRANCHIA		PROPRIETÁRIO: IFPB			
01/01		ENDEREGO: Sousa - Unidade São Gonçalo - PB			
DESENHO	DATA	RESPONSÁVEL	INSC. PMS	RUBRICA	
PROJETO					
REVISÃO					
CÓPIA					
ESCALA:		DESENHO:			INSTITUTO FEDERAL Paraíba
1/100		Planta de Coberta - Agroindustria			
					ARQUIVO
					FIRMA PMS