
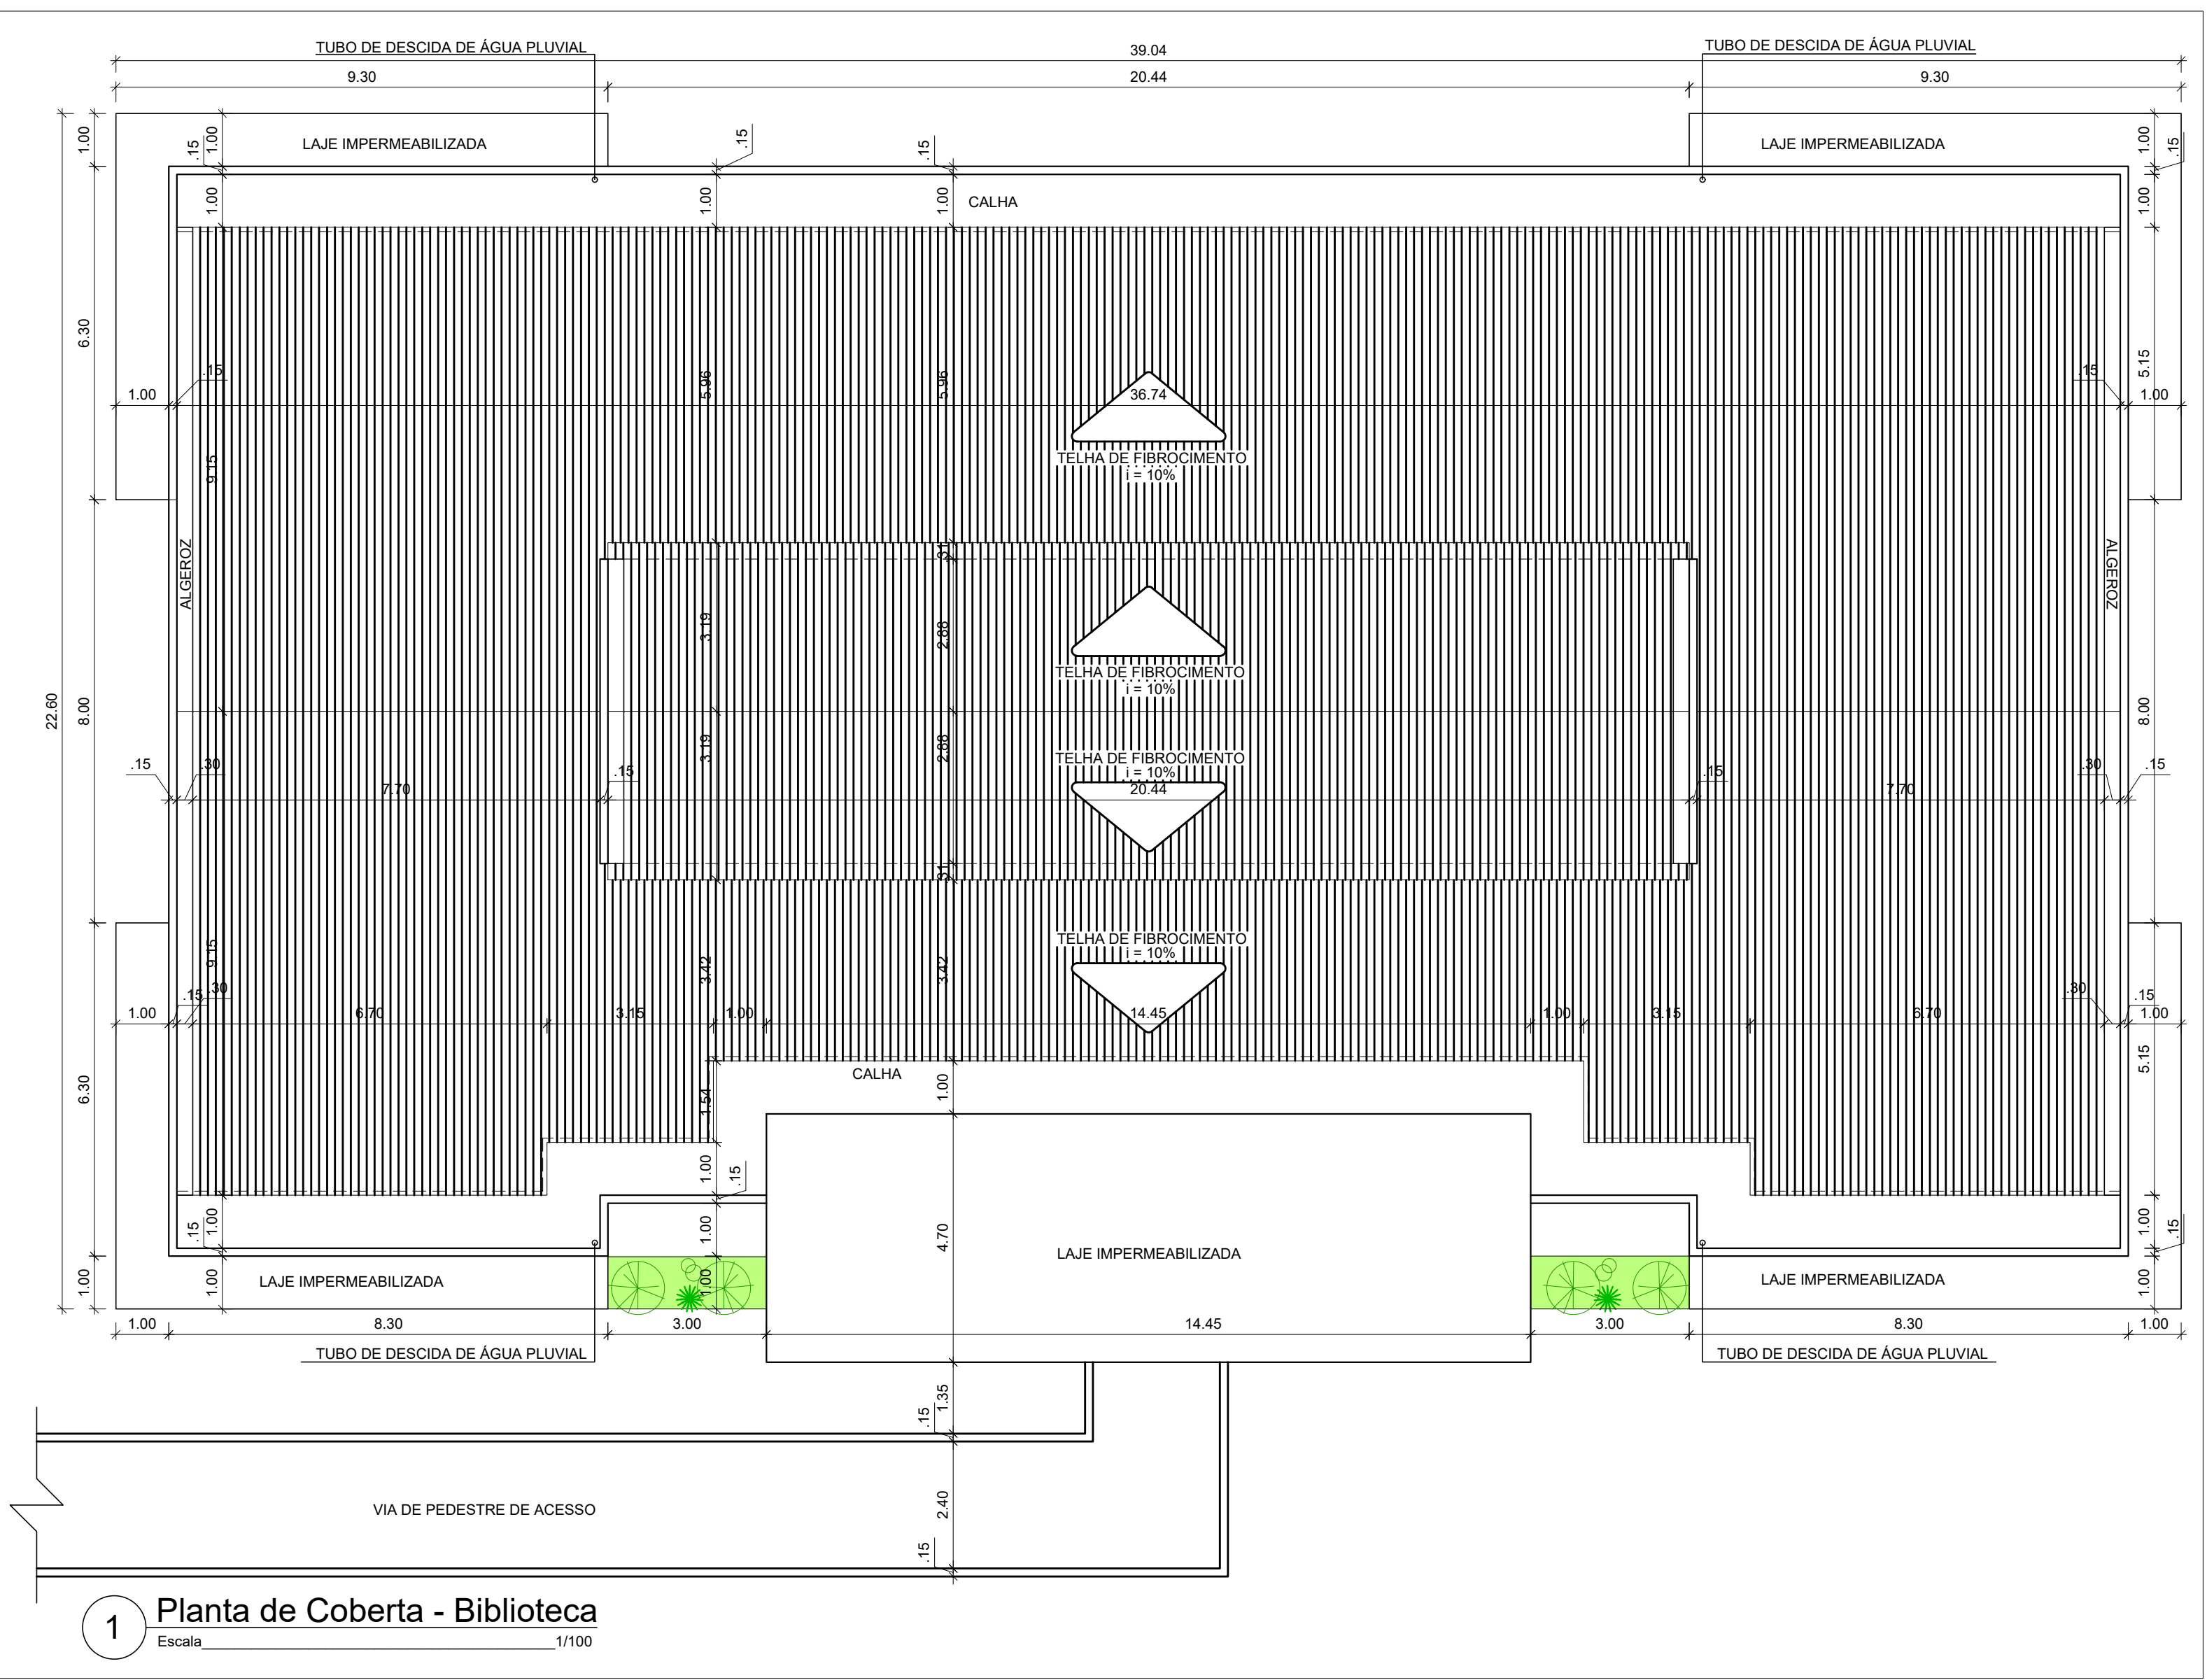


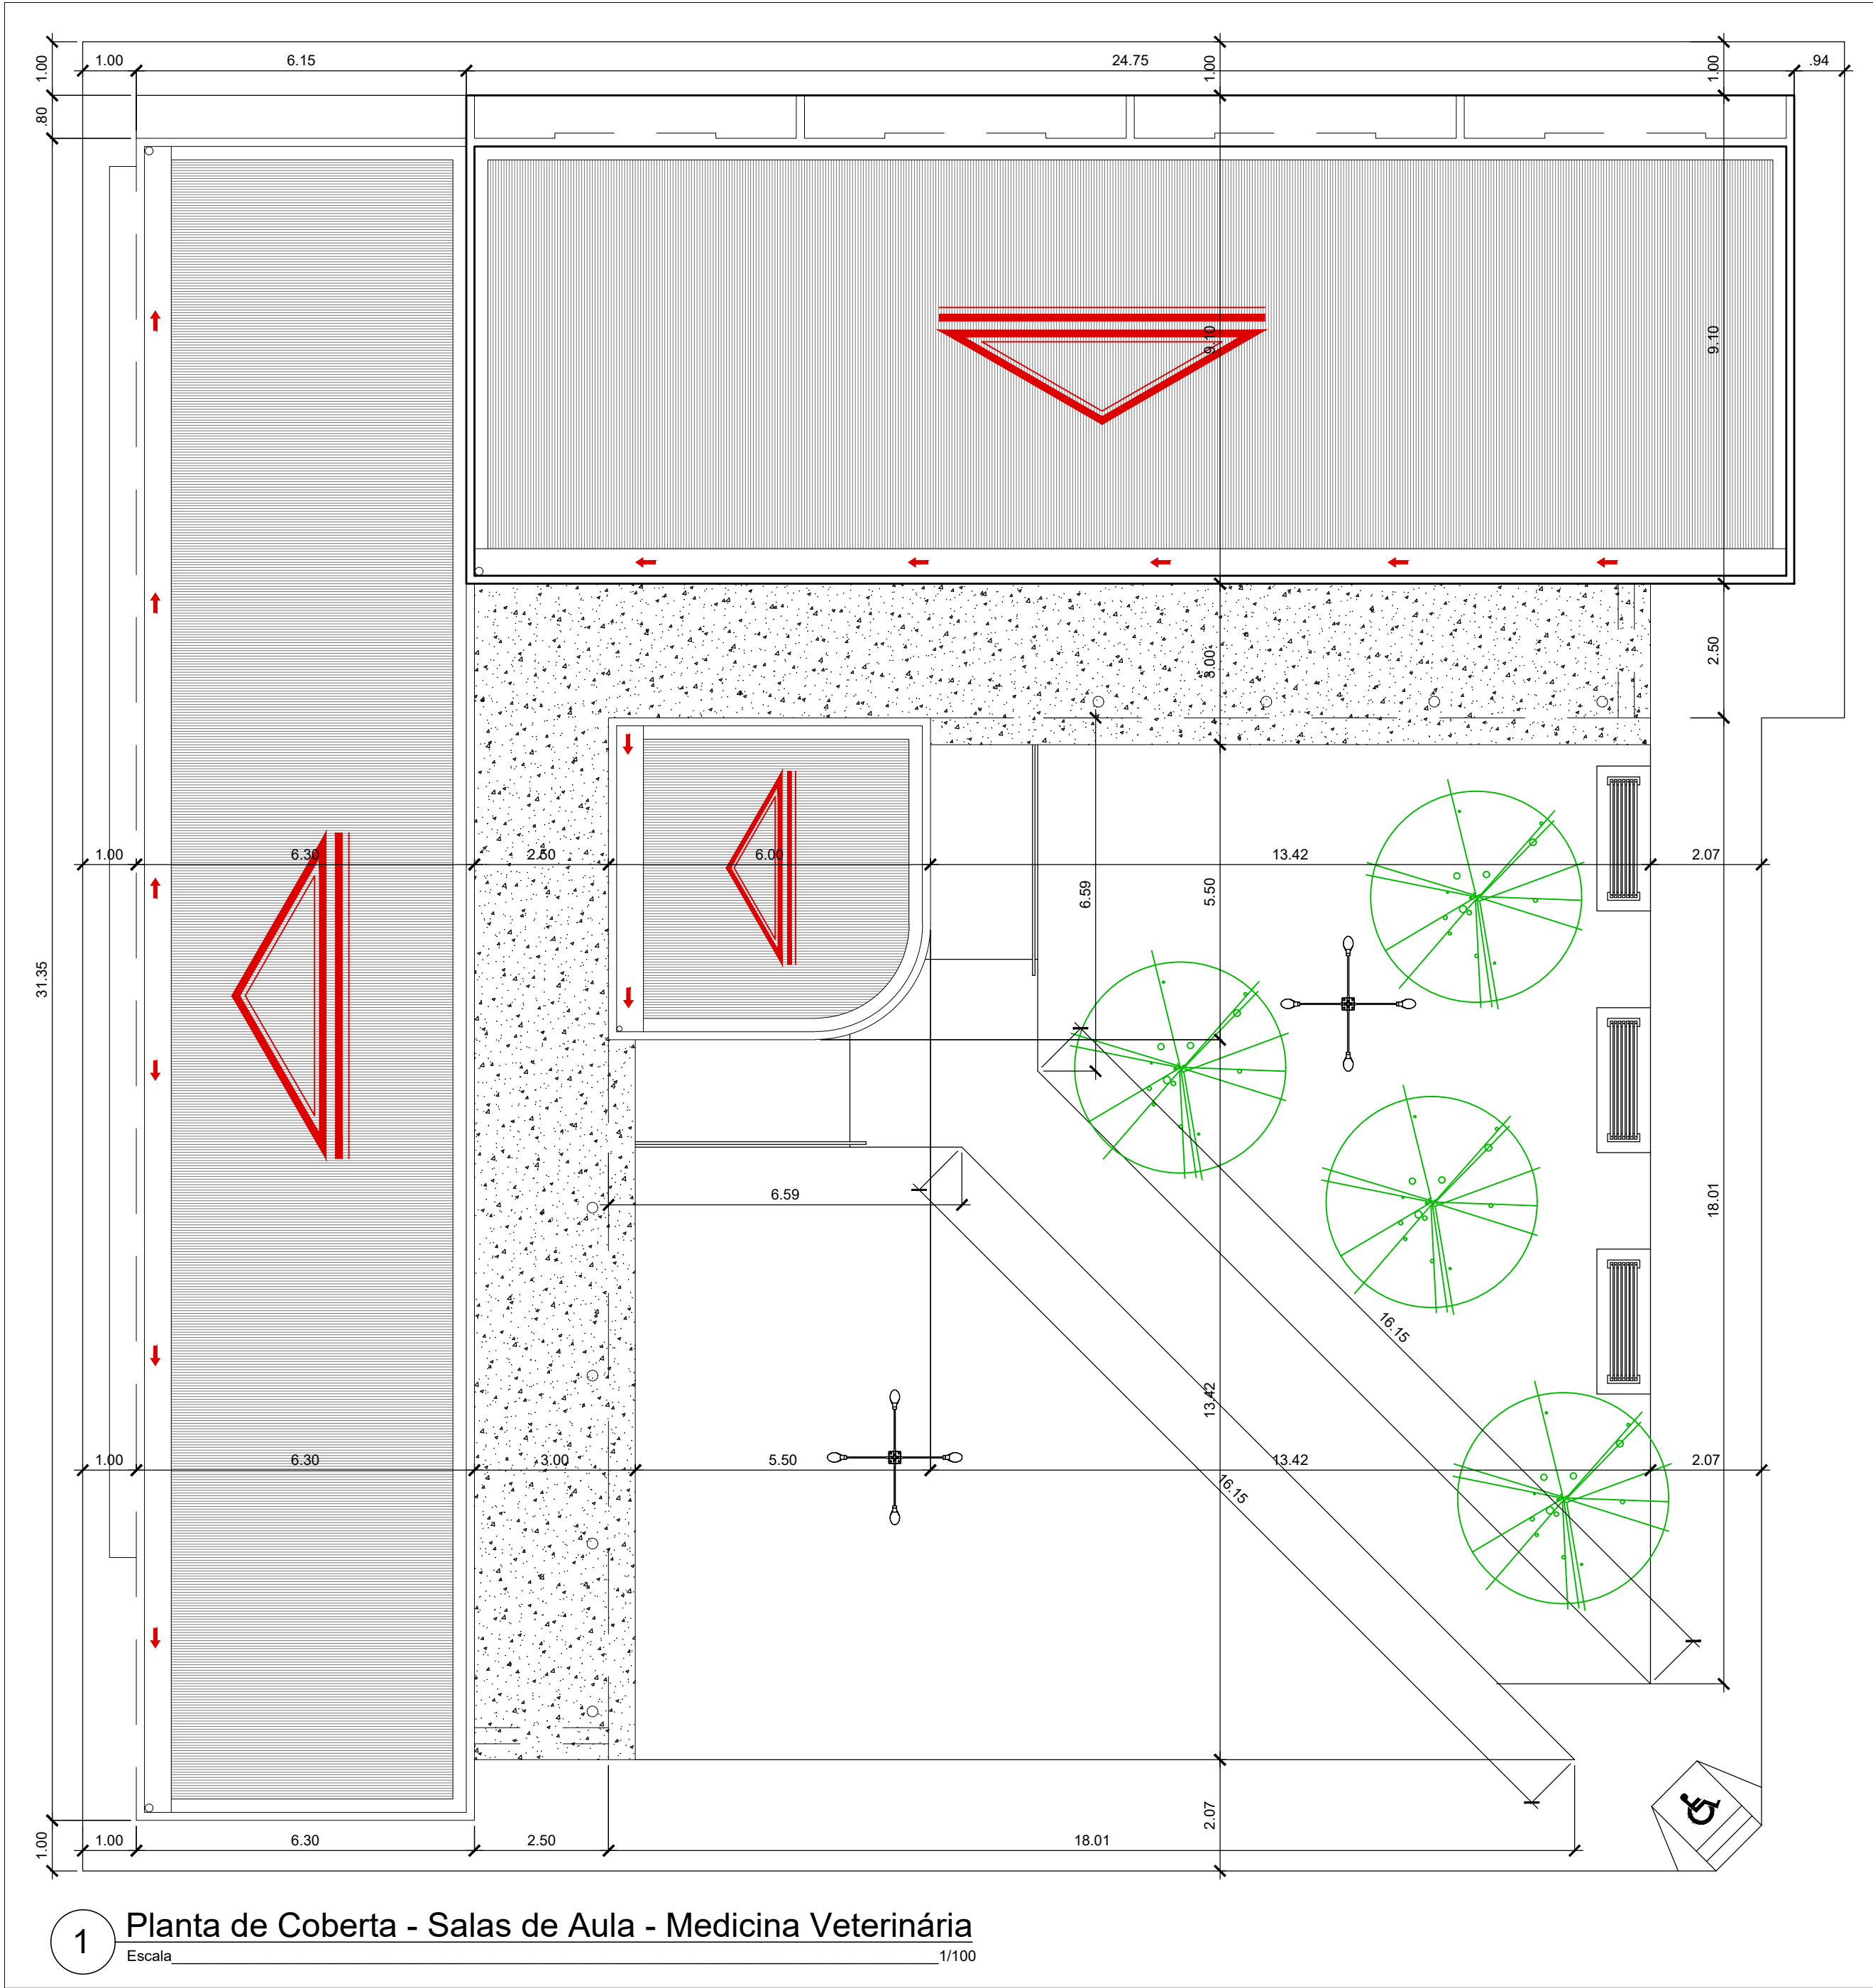

FRANQUIA		PROPRIETÁRIO IFPB			
01/01		ENDEREÇO Sousa - Unidade São Gonçalo - PB			
DESENHO	DATA	RESPONSÁVEL	INSC. PMS	RUBRICA	
PROJETO					
REVISÃO					
CÓPIA					
ESCALA		DESENHO			 INSTITUTO FEDERAL Paraíba
1/100	Planta de Coberta - Salas de Aula - Bloco de Medicina Veterinária				
1/100	Planta de Coberta - Biblioteca				
			FIRMA		ARQUIVO