



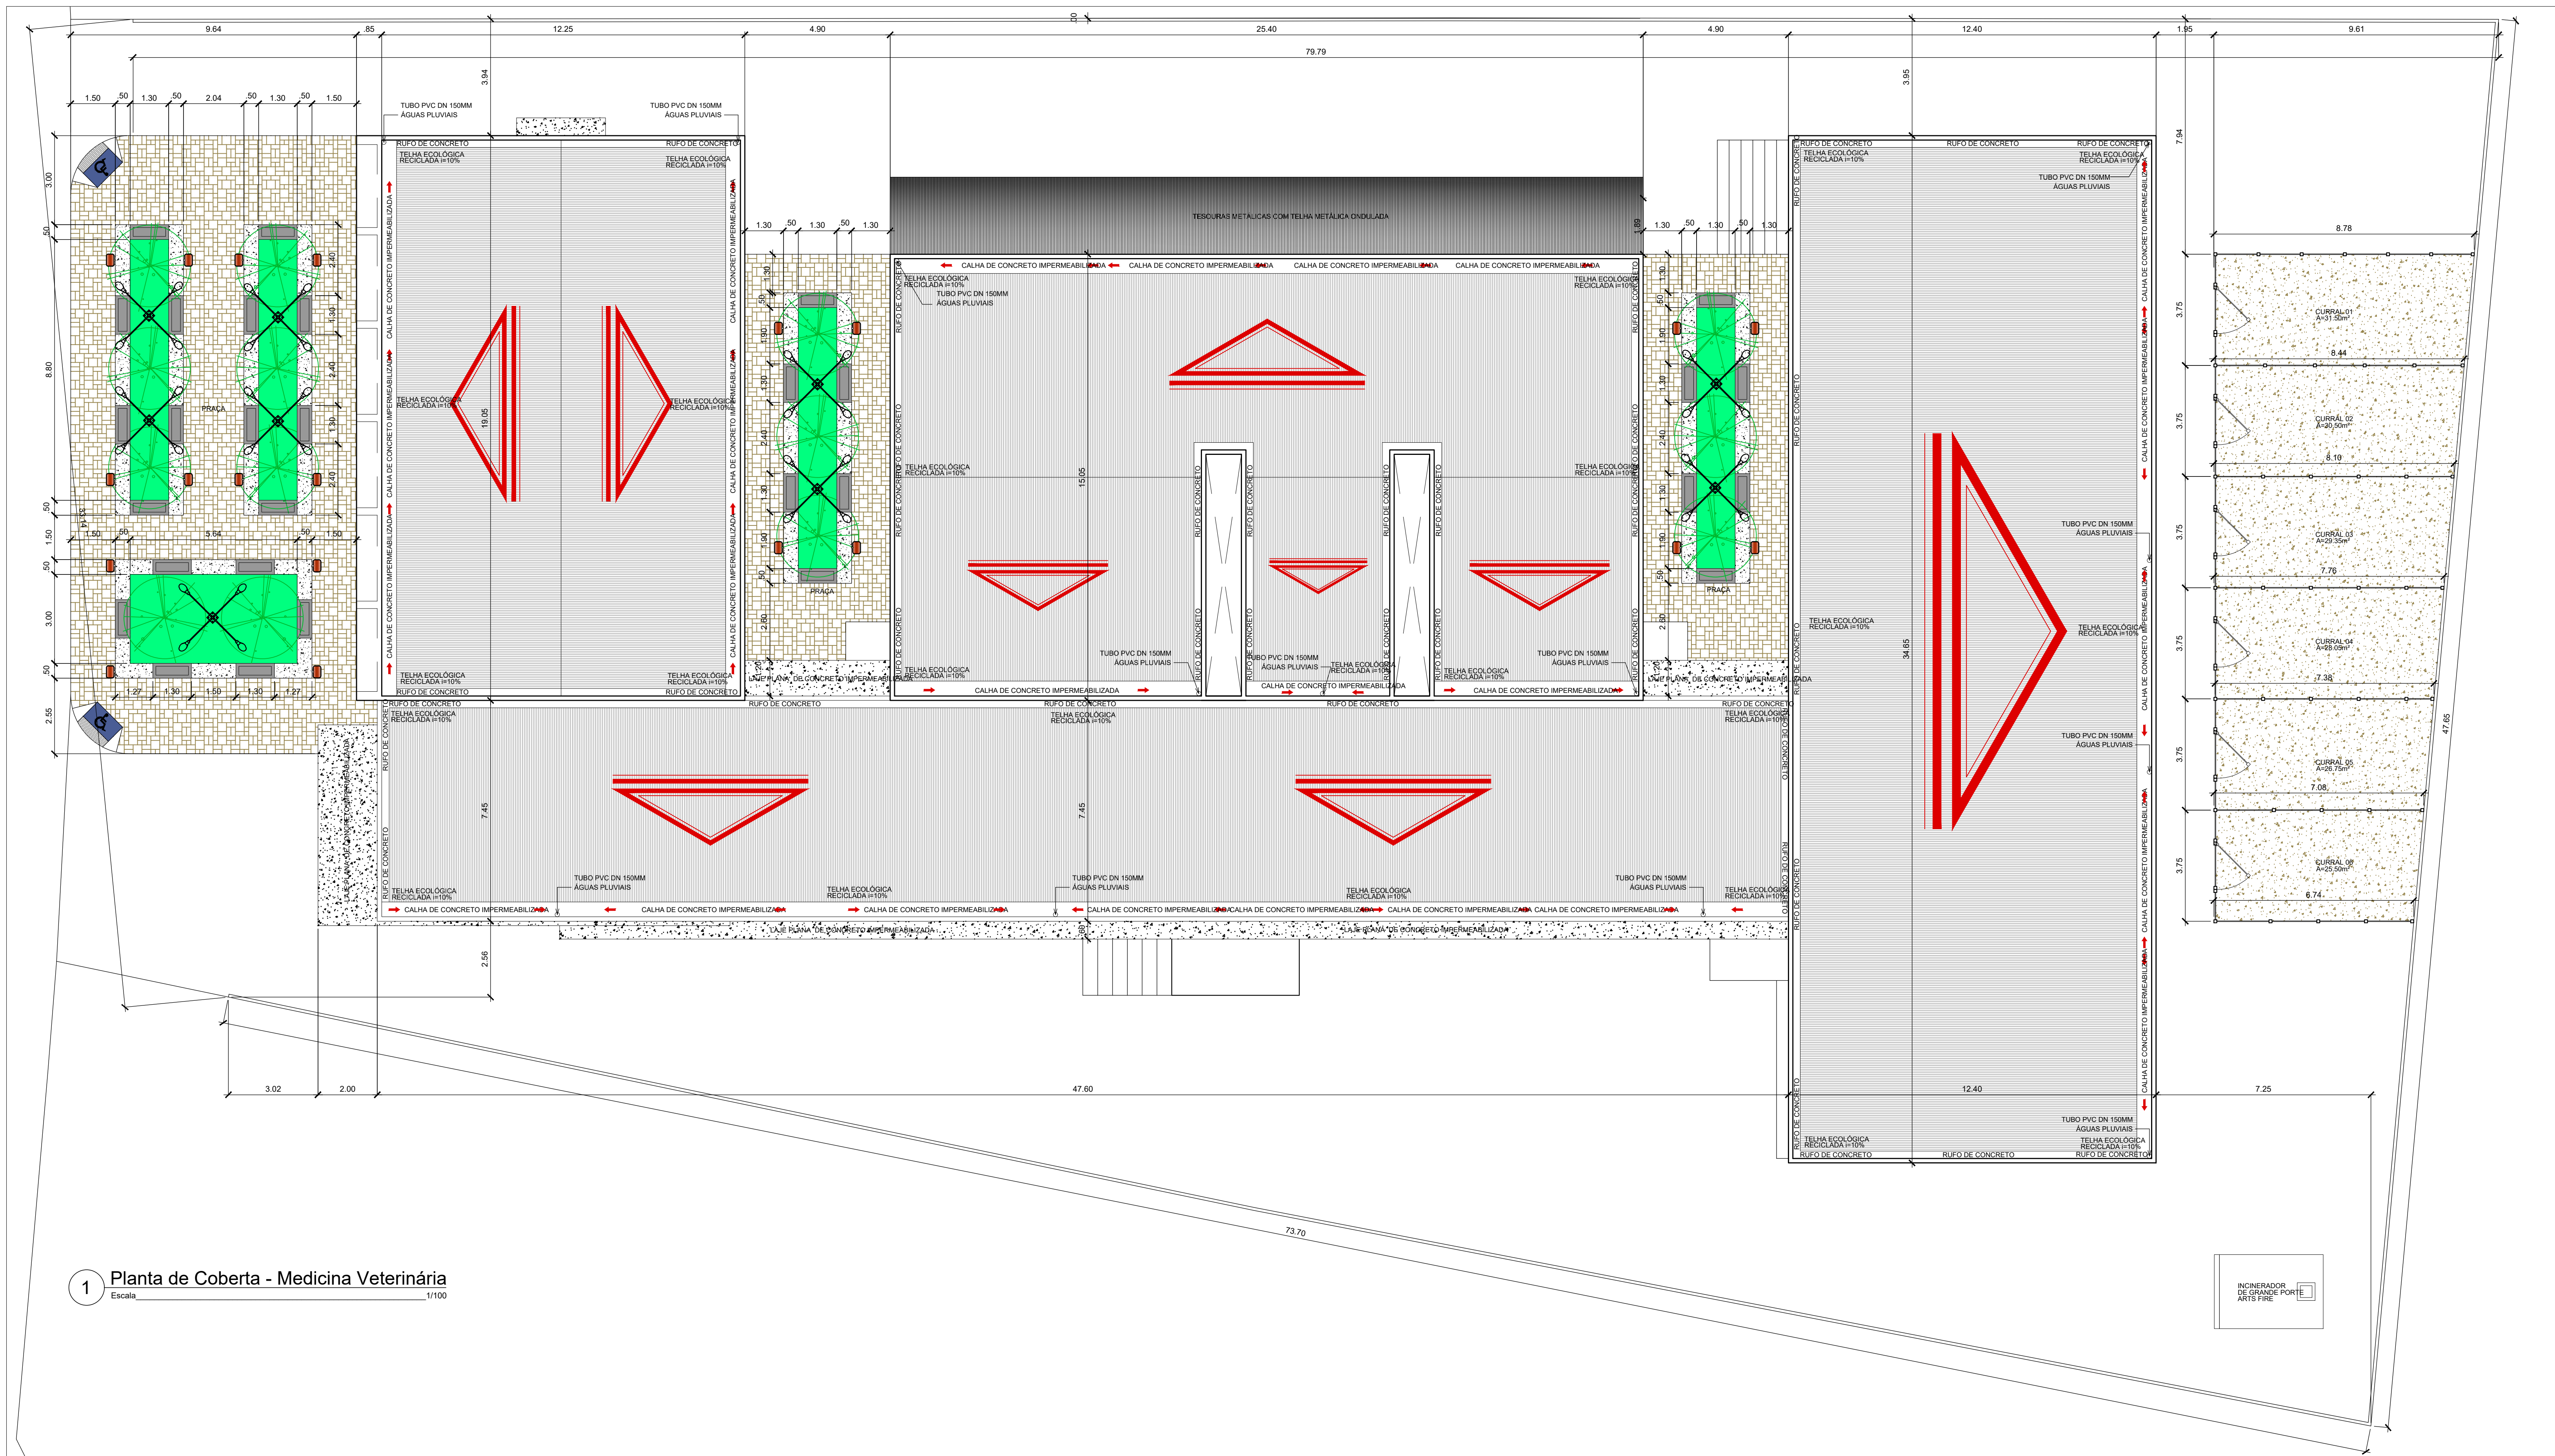

1 Planta de Coberta - Medicina Veterinária

Escala 1/100

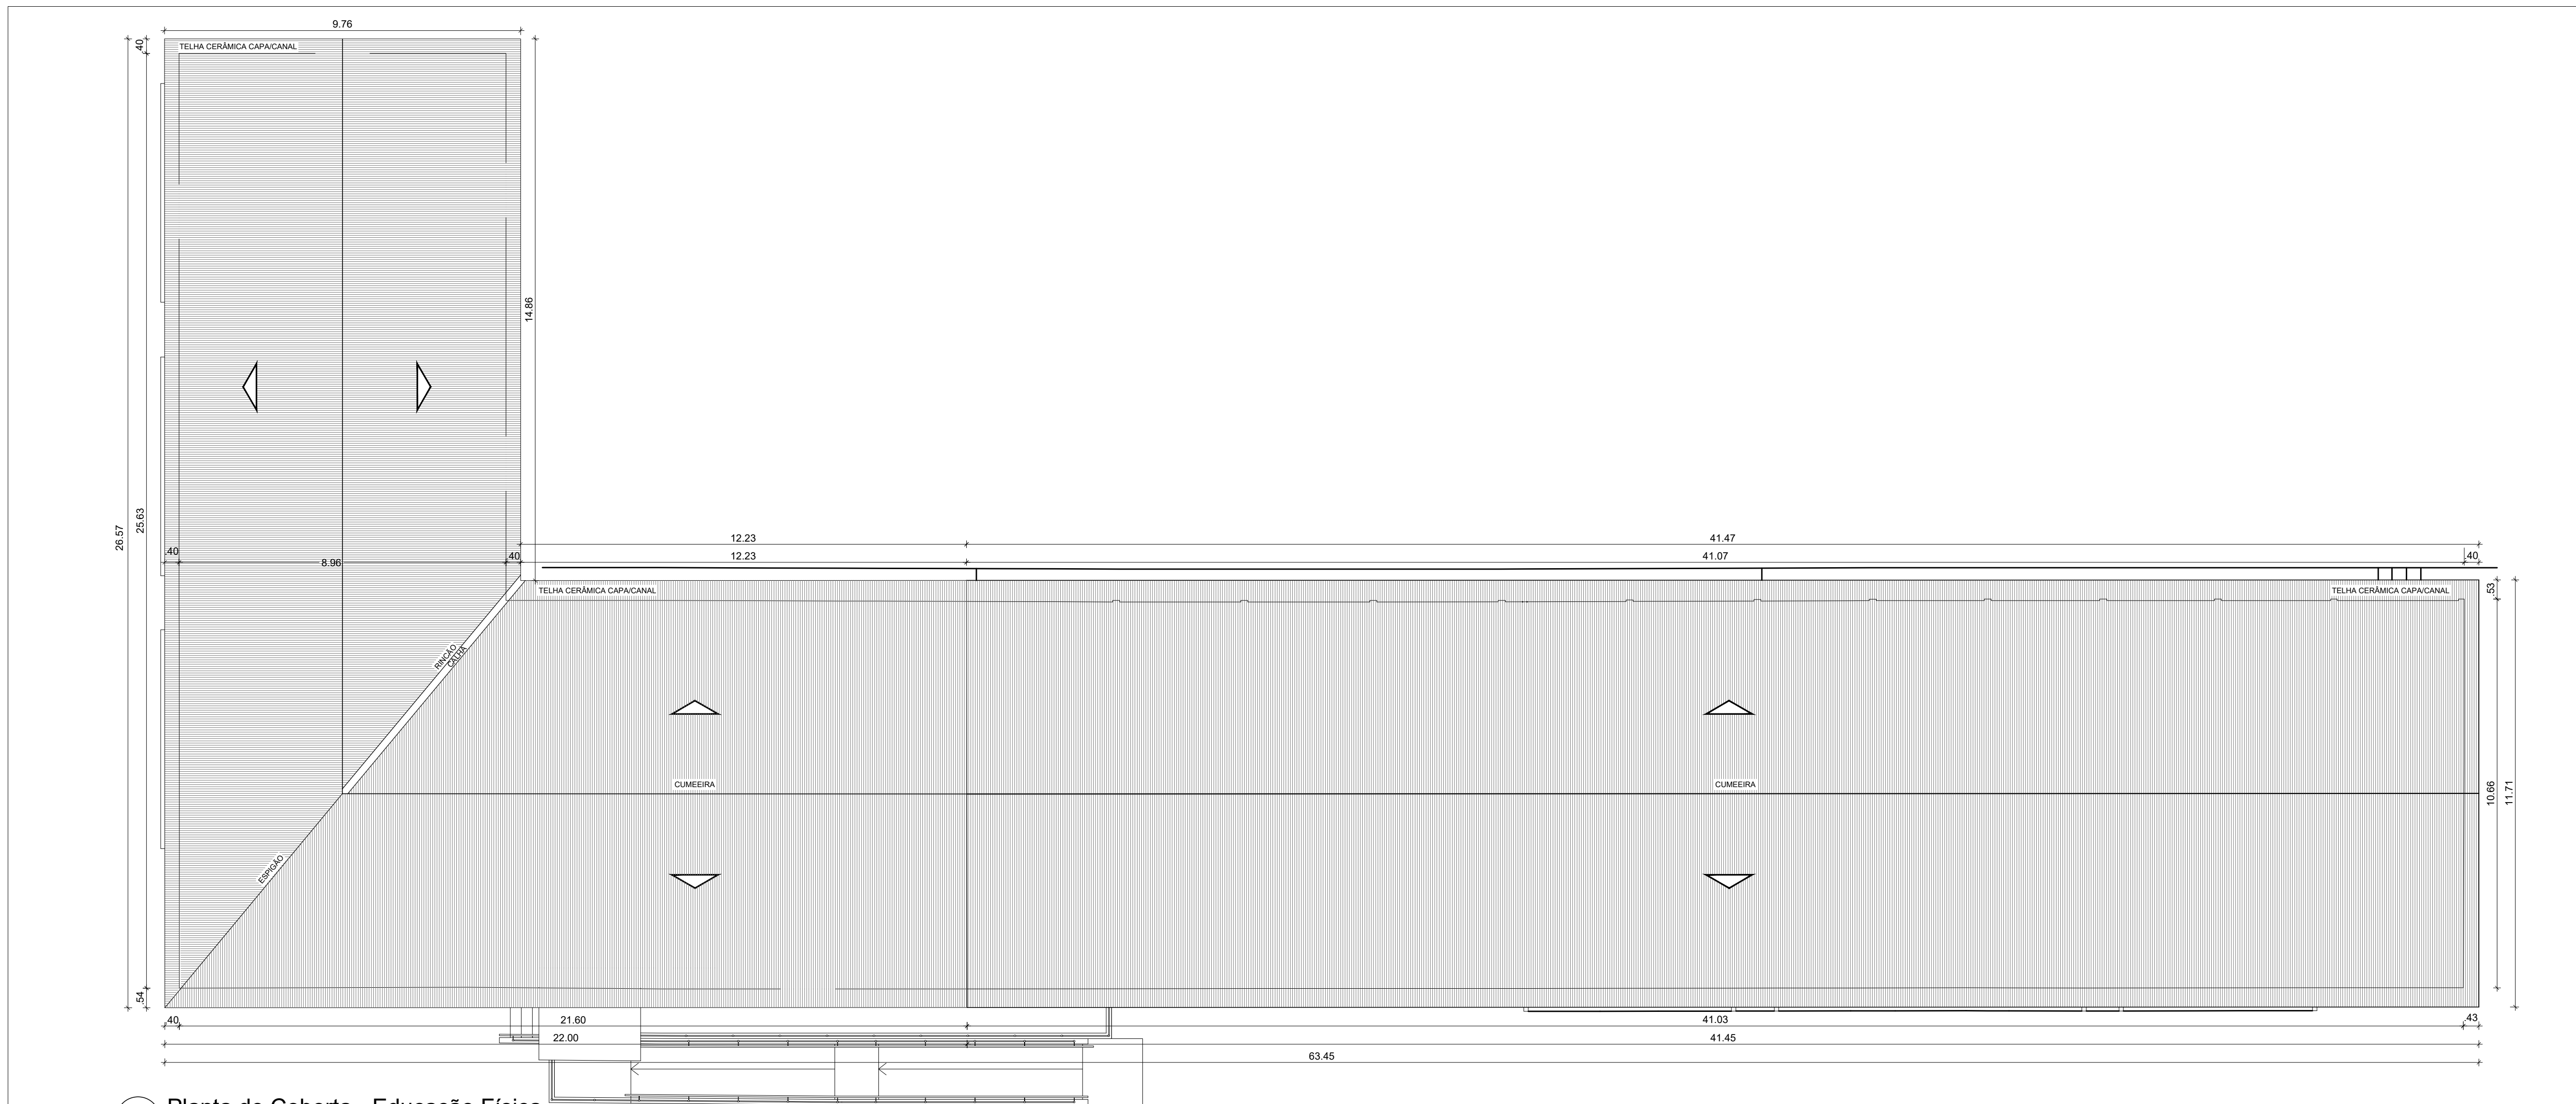

2 Planta de Coberta - Educação Física

Escala 1/100

ASSINATURA DO PROPRIETÁRIO

ASSINATURA DO RESPONSÁVEL TÉCNICO

ASSINATURA DO CONSTRUTOR

PROJETO	PROPRIETÁRIO	IFPB
01/01	ENCOMENDADO	Sousa - Unidade São Gonçalo - PB
DATA	RESPONSÁVEL	INIC. FMS
PROJETO		RUBRICA
REVISÃO		
CÓDIGO		
BRUNO	1/100	Planta de Coberta - Medicina Veterinária
1/100		Planta de Coberta - Educação Física
		INSTITUTO FEDERAL
		PARANÁ
		ASSINATURA
		FMS