


CORTE A-A
Escala 1:50

CORTE B-B
Escala 1:50

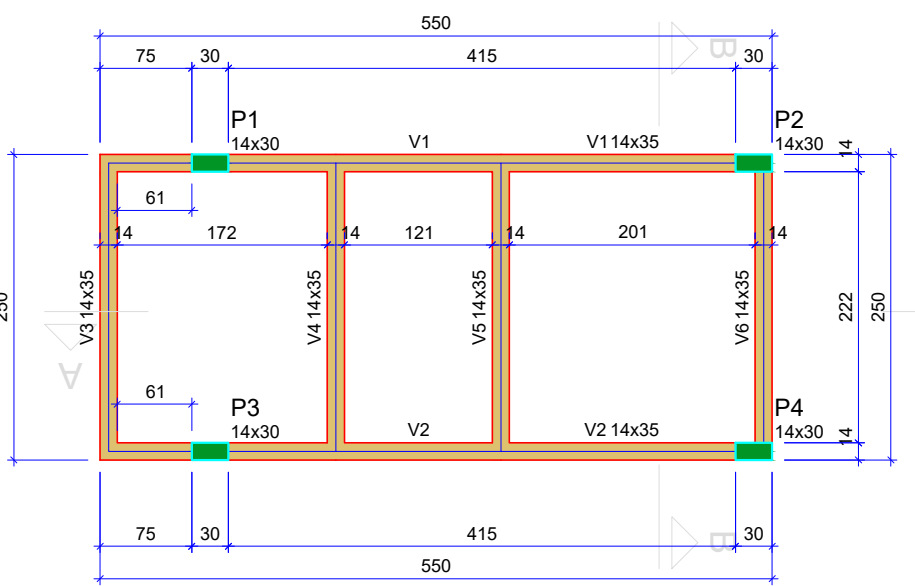


FORMA DO PAVIMENTO CINTA SUPERIOR (NÍVEL 330)
Escala 1:50

Nome	Seção	Elevação	Nível
V1	14x35	0	330
V2	14x35	0	330
V3	14x35	0	330
V4	14x35	0	330
V5	14x35	0	330
V6	14x35	0	330

Características dos materiais	Ita	Eis
f _{td} (MPa)	30	41000
f _{yk} (MPa)	30	41000

Plano	Nome	Seção	Elevação	Nível
P1	14x35	0	330	330
P2	14x35	0	330	330
P3	14x35	0	330	330
P4	14x35	0	330	330

Legenda dos pilares	Legenda das vigas e paredes
Pilar que morre	Viga

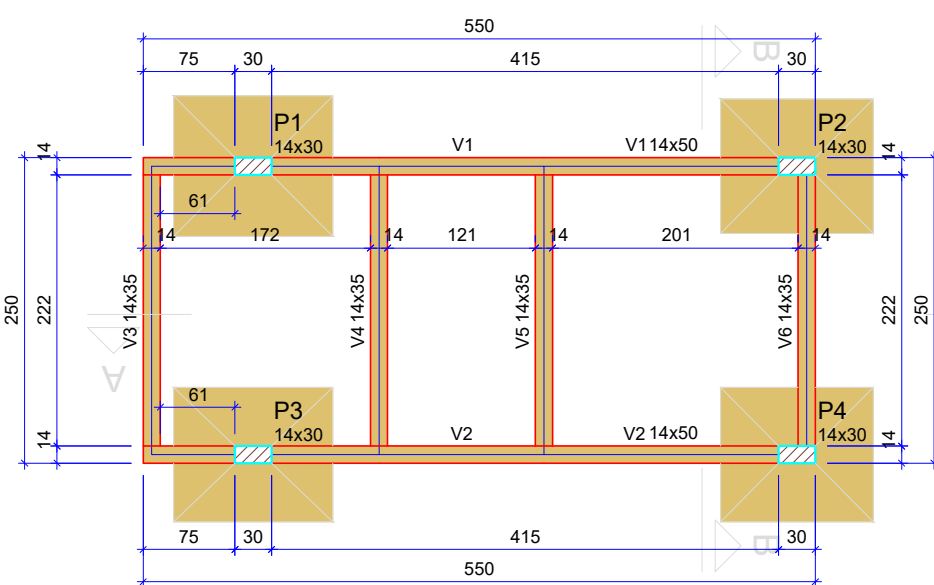


FORMA DO PAVIMENTO TERREO (NÍVEL 0)
Escala 1:50

Nome	Seção	Elevação	Nível
V1	14x35	0	0
V2	14x35	0	0
V3	14x35	0	0
V4	14x35	0	0
V5	14x35	0	0
V6	14x35	0	0













Características dos materiais	Ita	Eis
f _{td} (MPa)	30	41000
f _{yk} (MPa)	30	41000


Plano	Nome	Seção	Elevação	Nível
P1	14x35	0	0	0
P2	14x35	0	0	0
P3	14x35	0	0	0
P4	14x35	0	0	0

Legenda dos pilares	Legenda das vigas e paredes
Pilar que passa	Viga

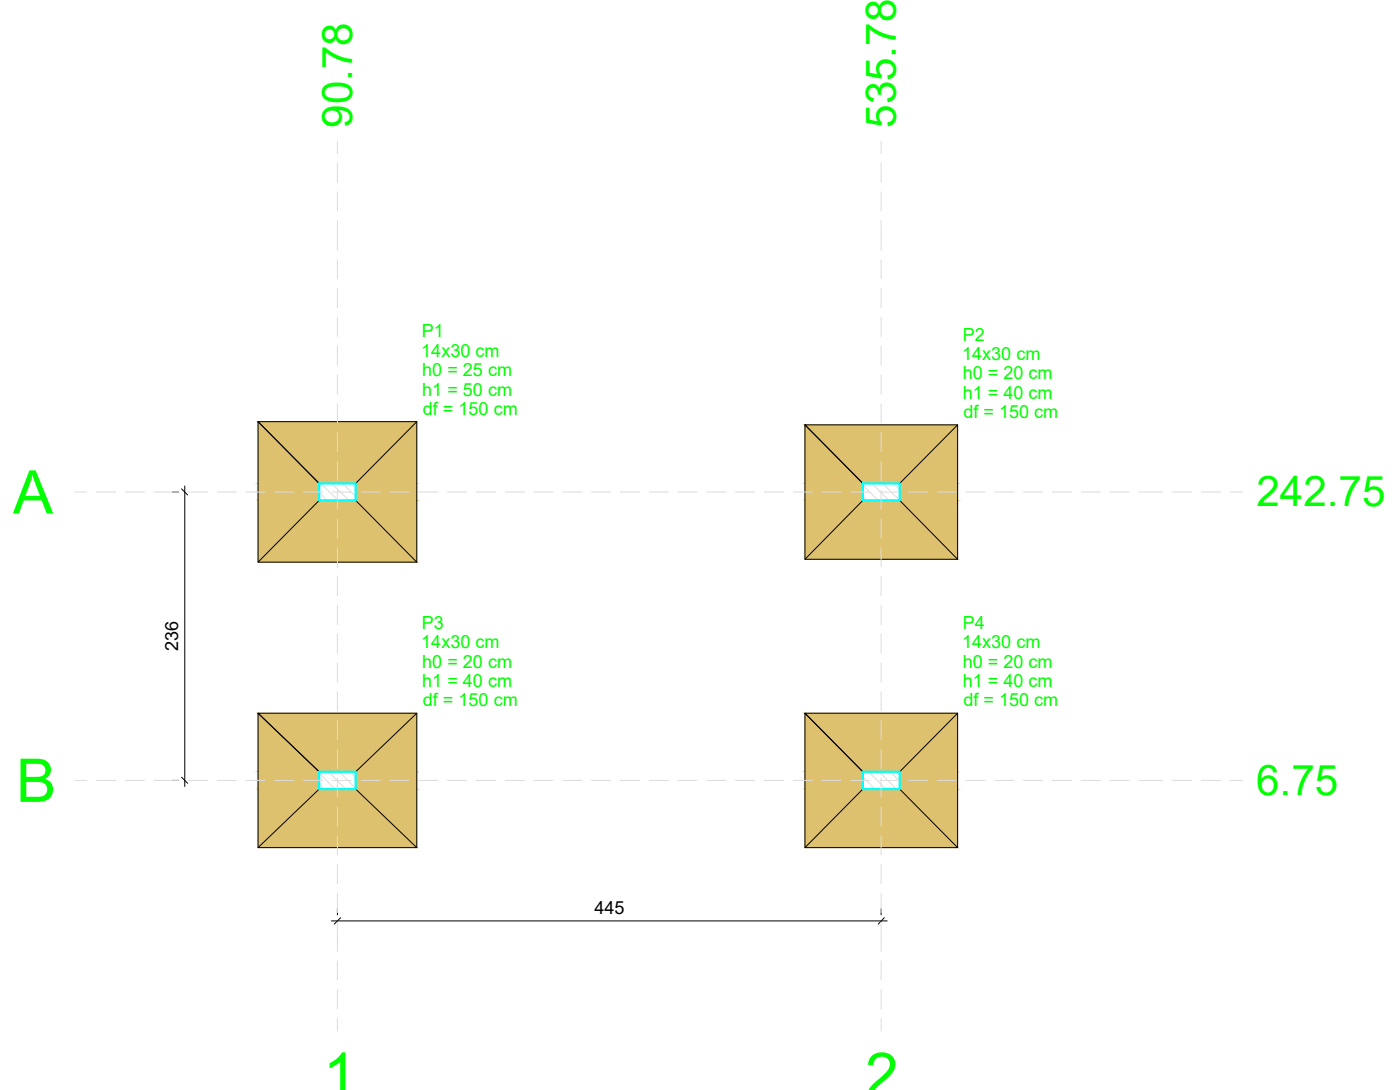

PLANTA DE LOCAÇÃO
Escala 1:50

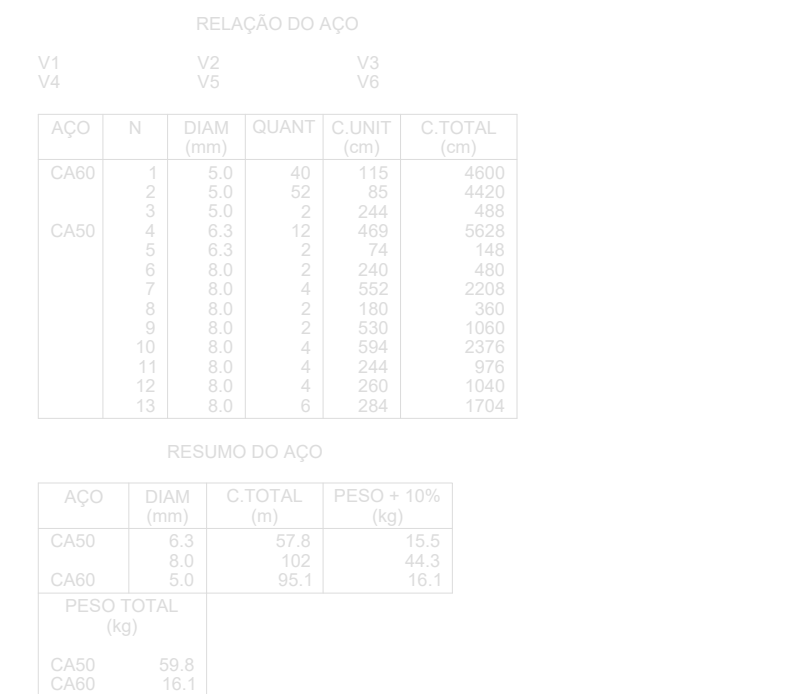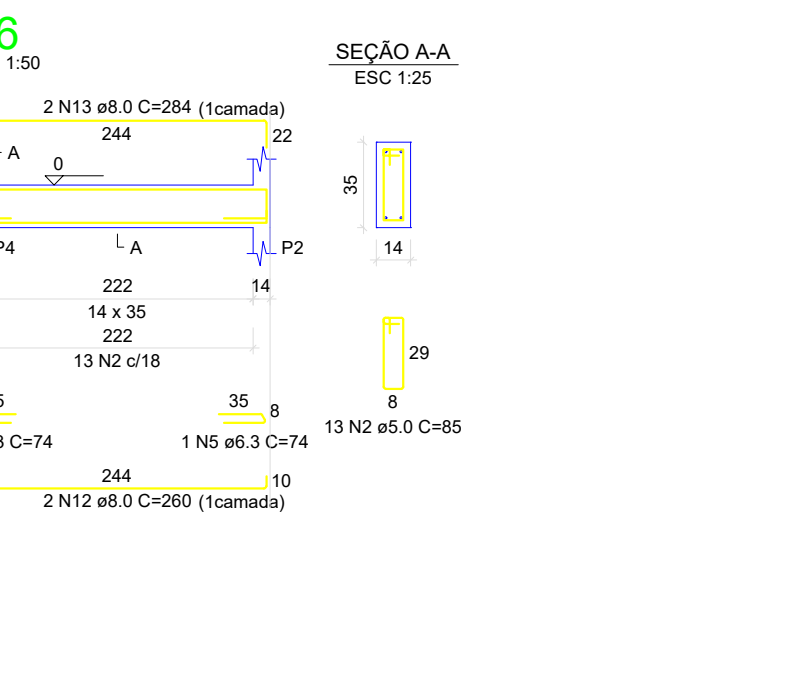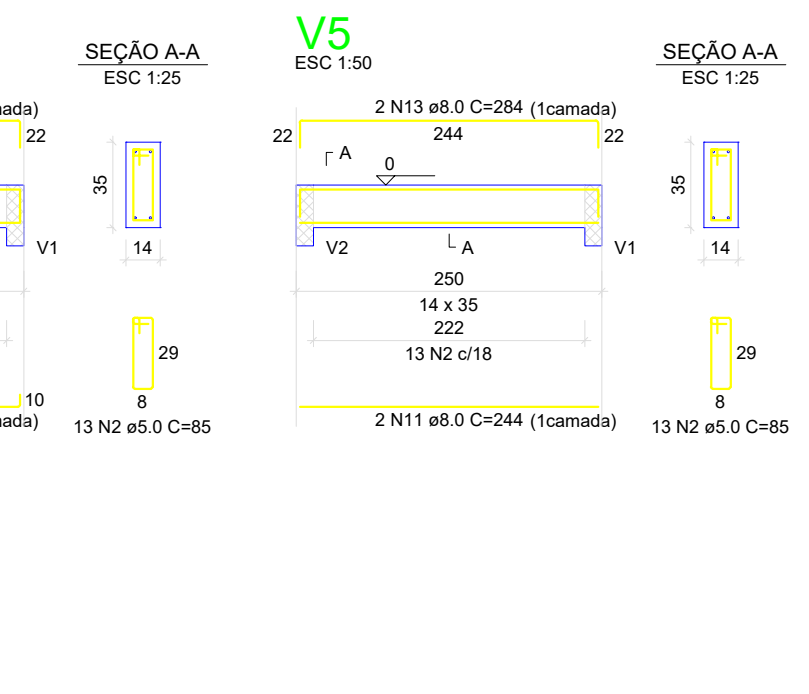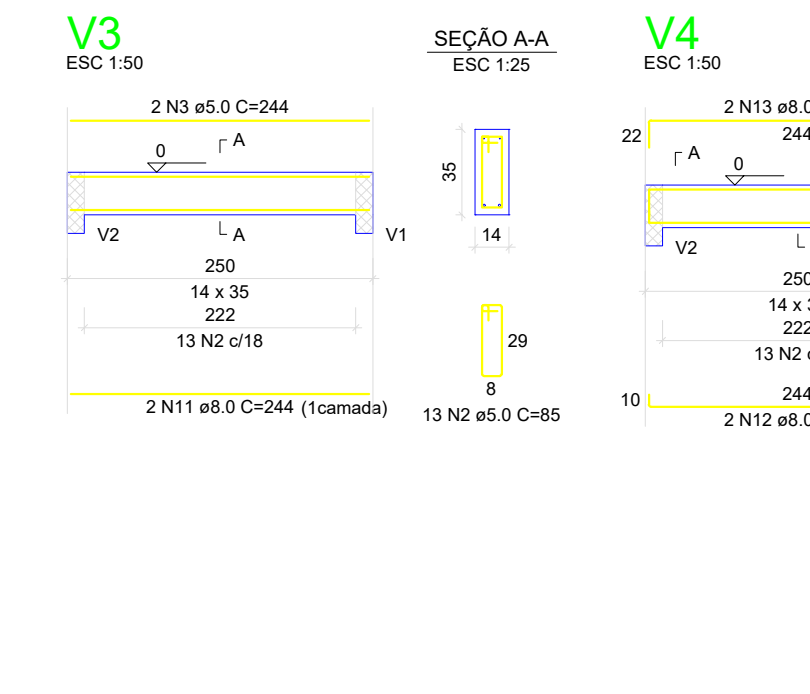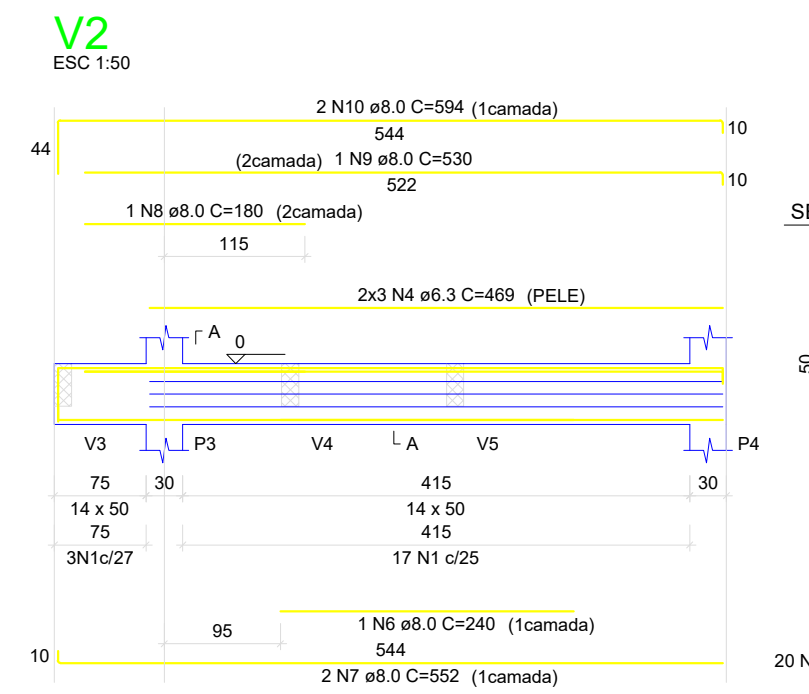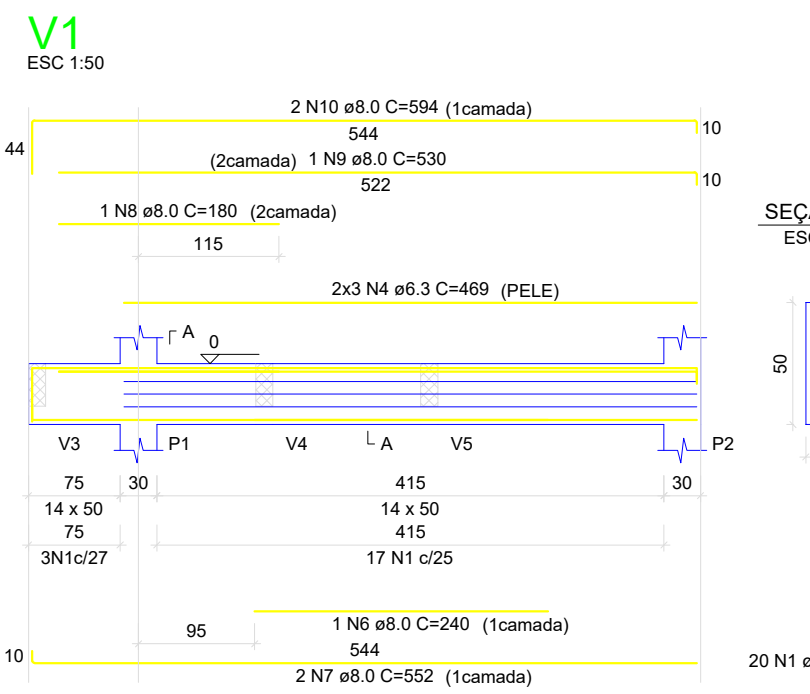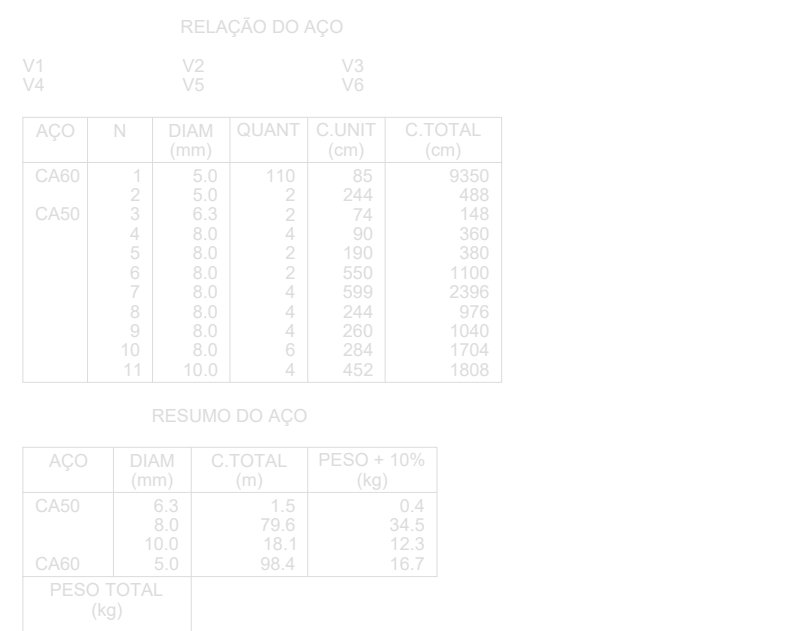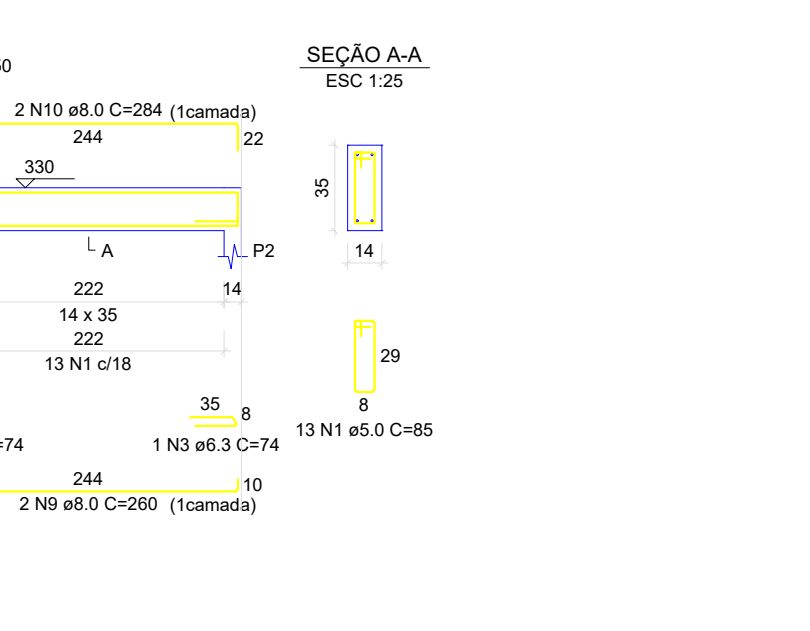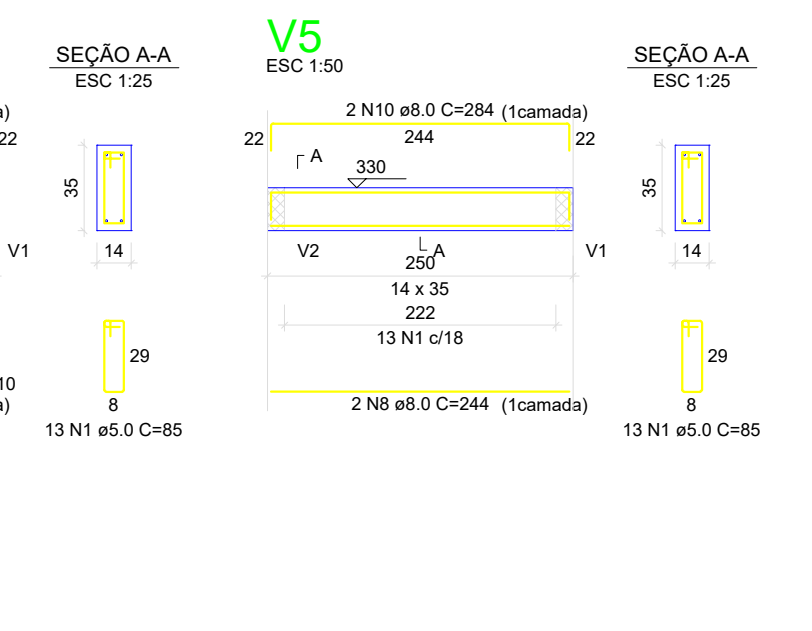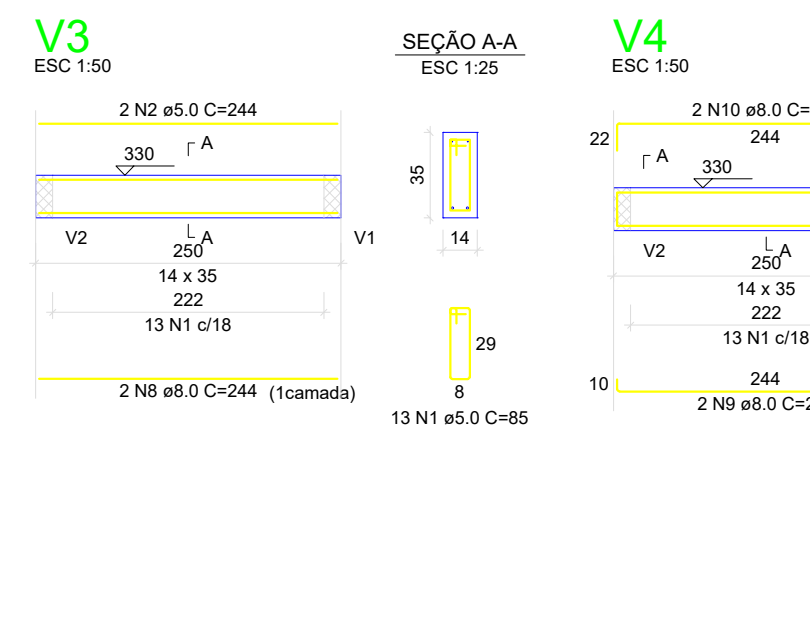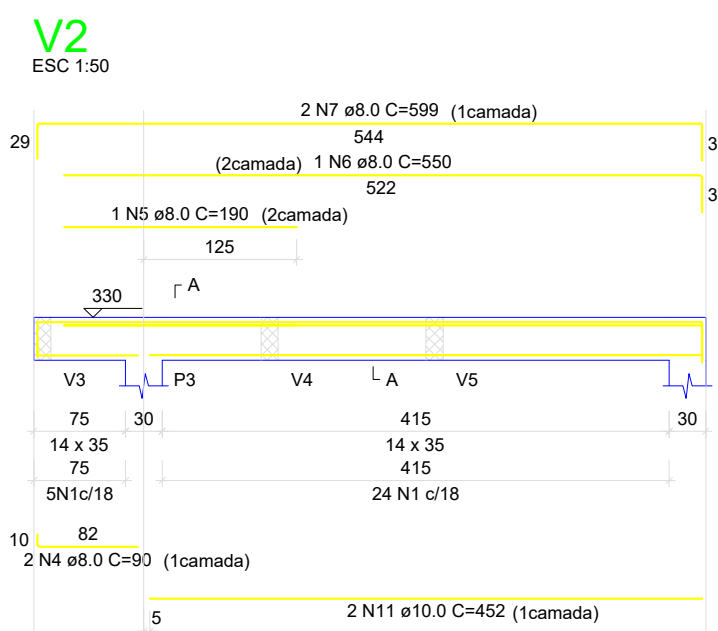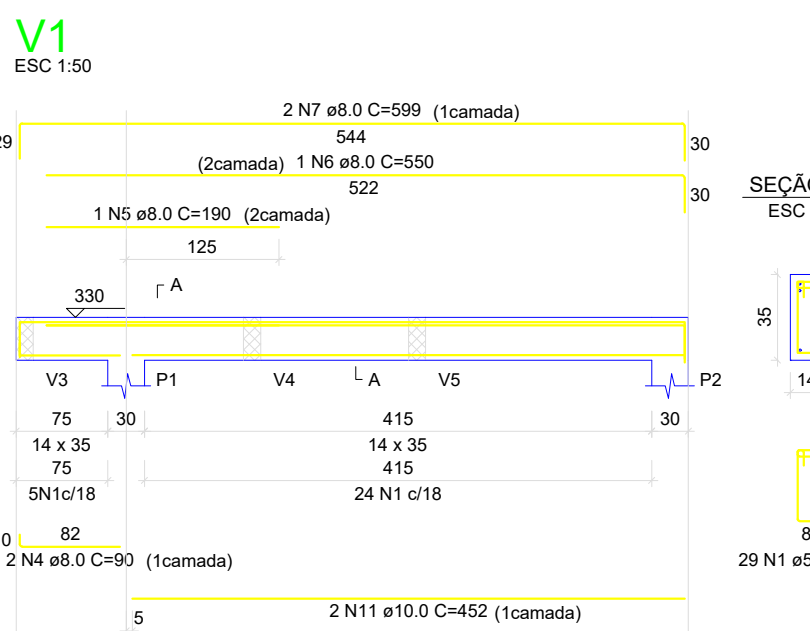

	INSTITUTO FEDERAL DE EDUCAÇÃO, CIÊNCIA E TECNOLOGIA DA PARAÍBA
	Reitoria
	Av. João da Mata, 256, Jaguaribe, CEP 58015-020, Joao Pessoa (PB)
	CNPJ: 10.783.898/0001-75 - Telefone: (83) 3612.9701

Documento Digitalizado Ostensivo (Público)

PROJETOS DE ENGENHARIA - PROJETO ESTRUTURAL - CONSTRUÇÃO SEDE PRÓPRIA -
UNIDADE: CAMPUS MAMANGUAPE - IFPB

Assunto:	PROJETOS DE ENGENHARIA - PROJETO ESTRUTURAL - CONSTRUÇÃO SEDE PRÓPRIA - UNIDADE: CAMPUS MAMANGUAPE - IFPB
Assinado por:	Carlos Diego
Tipo do Documento:	Projeto
Situação:	Finalizado
Nível de Acesso:	Ostensivo (Público)
Tipo do Conferência:	Cópia Simples

Documento assinado eletronicamente por:

- Carlos Diego dos Santos Carvalho, ASSISTENTE EM ADMINISTRACAO, em 24/10/2024 08:20:23.

Este documento foi armazenado no SUAP em 24/10/2024. Para comprovar sua integridade, faça a leitura do QRCode ao lado ou acesse <https://suap.ifpb.edu.br/verificar-documento-externo/> e forneça os dados abaixo:

Código Verificador: 1289632
Código de Autenticação: 5fd5a86e41

