


Porção de metal e aço galvanizado, acabamento em pintura cor esmalte sintético, acetinado, na cor branca, executada em duas demãos após aplicação de uma demão de fundo para galvanizados. Referência técnica: Corral Branco AC 001, ou similar com as mesmas características técnicas e de tonalidade.

Perfil retangular 50x50 mm de metalon.

Barra chata de 1 1/2" x 1/4" de aço galvanizado

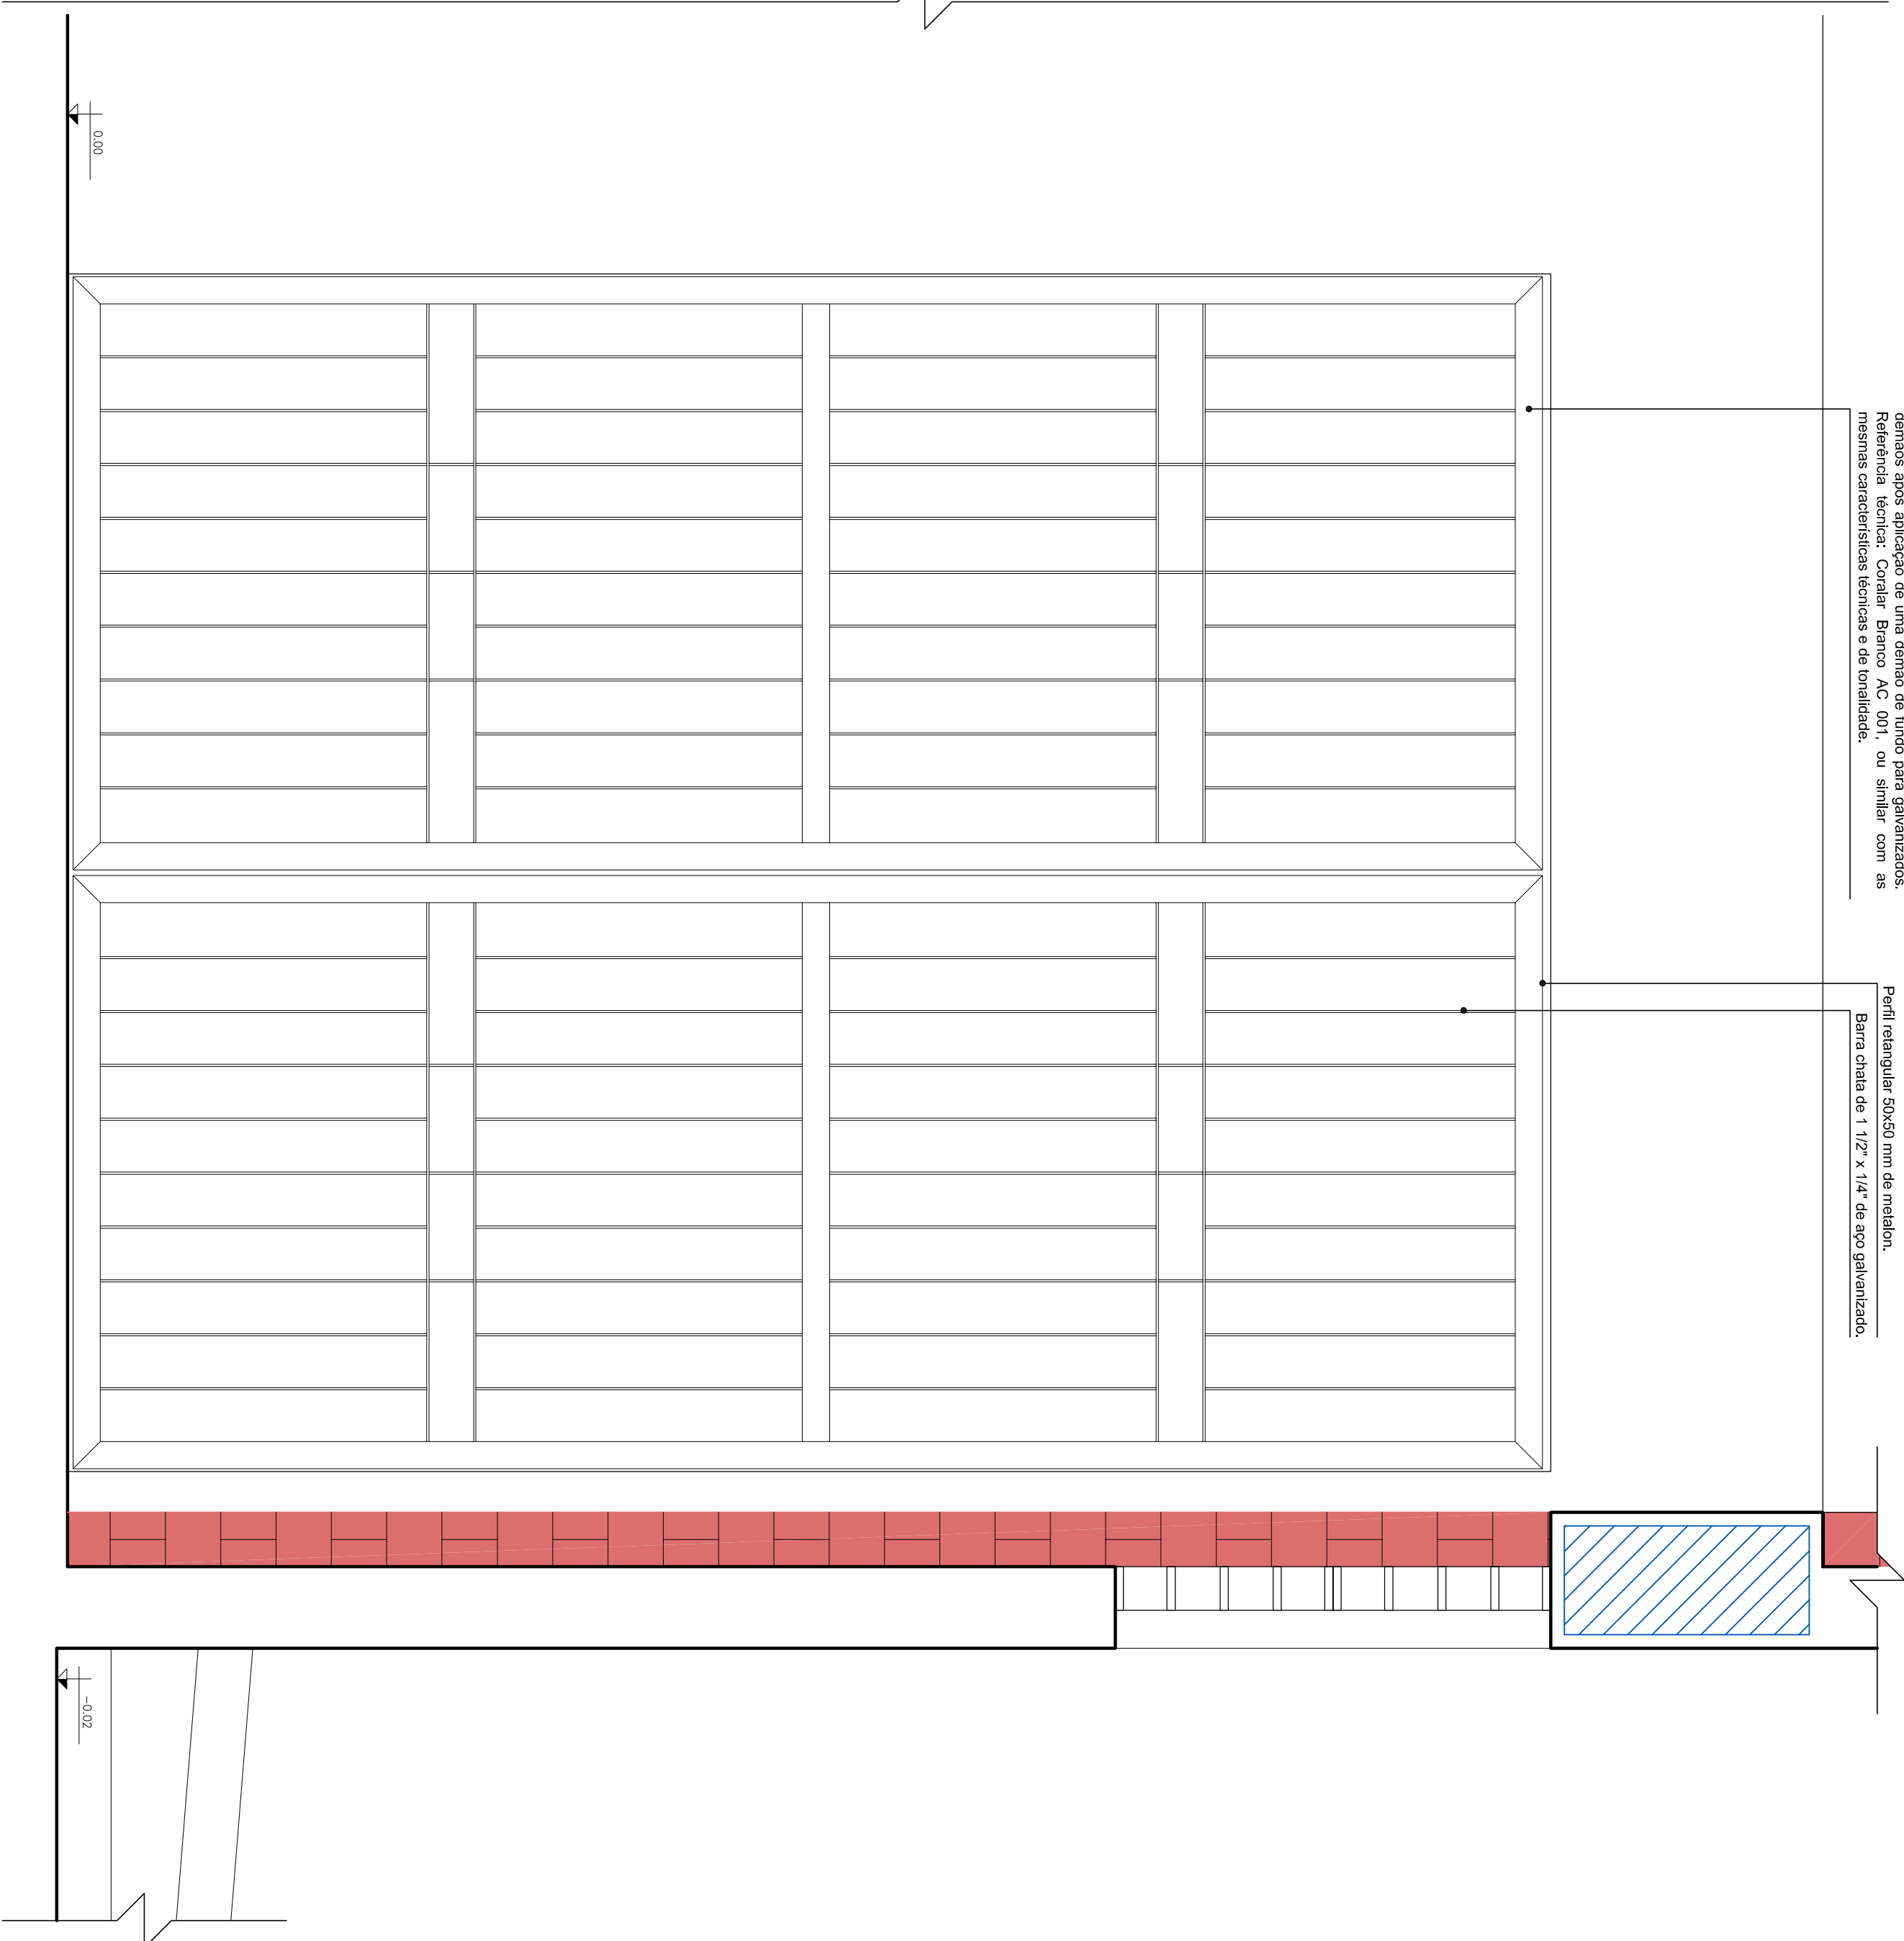


25 Vista interna - G01
Escala _____ 1/10

Portão em metalão e aço galvanizado, acabamento em pintura com esmalte sintético, acinifado, na cor branca, executada em duas etapas após aplicação de uma demão de fundo para galvanizados. Referência técnica: Coralair Branco AC 001, ou similar com as mesmas características técnicas e de tonalidade.

Batedor de barra chata de 4" x 1/4" de aço galvanizado.
Perfil retangular 50x50 mm de metalon.

Barra chata de 1 1/2" x 1/4" de aço galvanizado

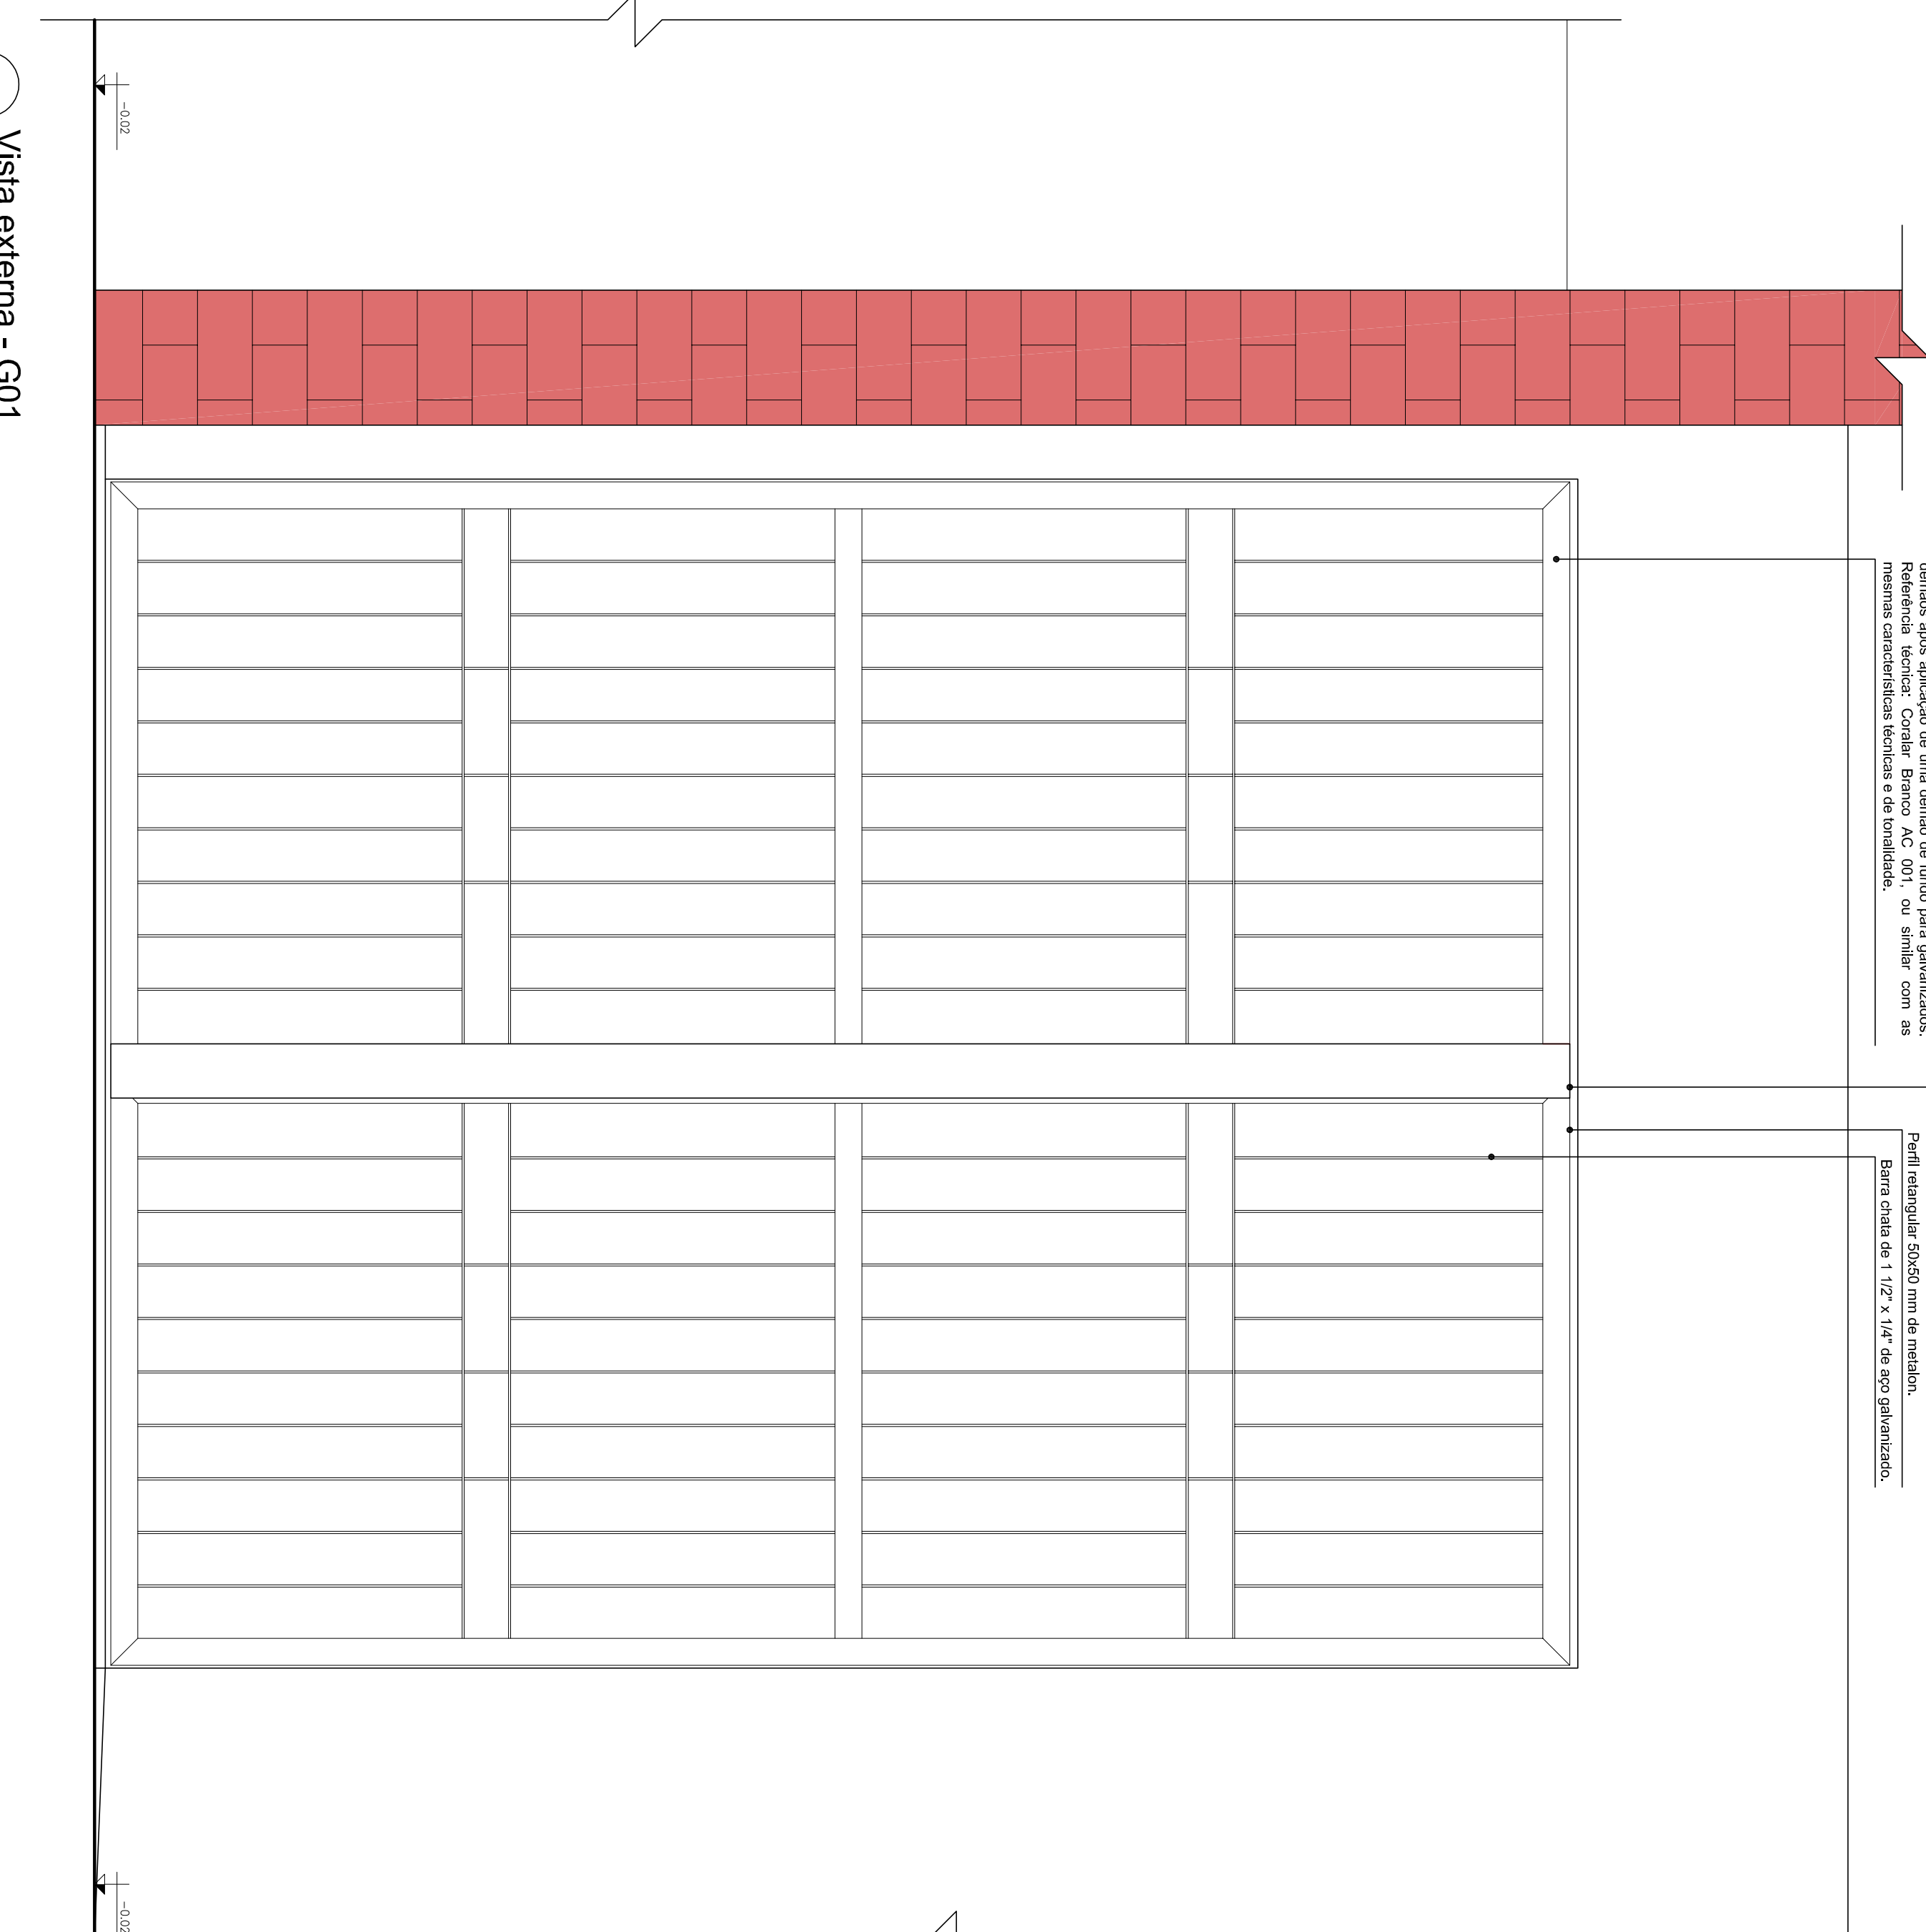

26 Vista externa - G01
Escala 1/1

PROCESO	PROYECTO	Detalles Cuadra cubierta			
08/08	PROYECTADO	IPFB			
	EXPEDIENTE	Acceso Rodovia PB-110 Alto do Tubbã, Patos - PB			
	DATA	REVISOR(A)	INSC. INEP	REVISOR	CONSIDERACÕES
	02/02/21	Jadara Lopes da Silva - Arquiteta			Considerar trechos em anexo para local de implantação de infraestrutura de saneamento básico, considerando o tamanho do empreendimento.
	06/02/21	Jadara Lopes da Silva - Arquiteta			Considerar trechos em anexo para local de implantação de infraestrutura de saneamento básico, considerando o tamanho do empreendimento.
	08/02/21	Jadara Lopes da Silva - Arquiteta			Considerar trechos em anexo para local de implantação de infraestrutura de saneamento básico, considerando o tamanho do empreendimento.
ESCALA	PROJEÇÃO				
1/10					
1/10					
		 INSTITUTO FEDERAL Paraíba			
		AUTORIZADO DATA			